
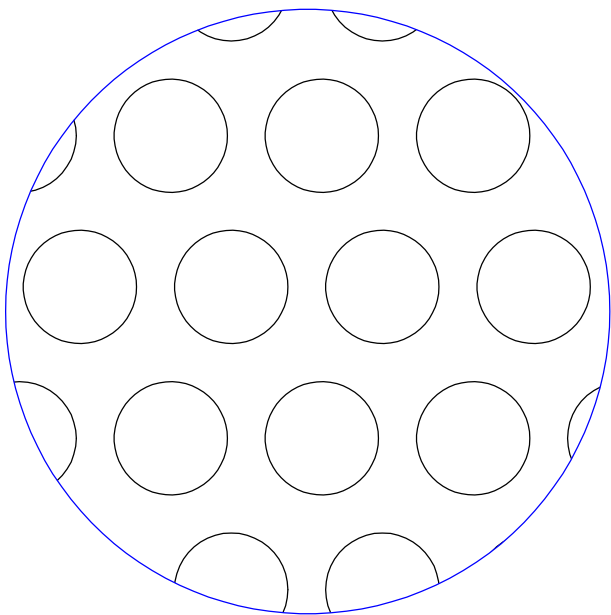
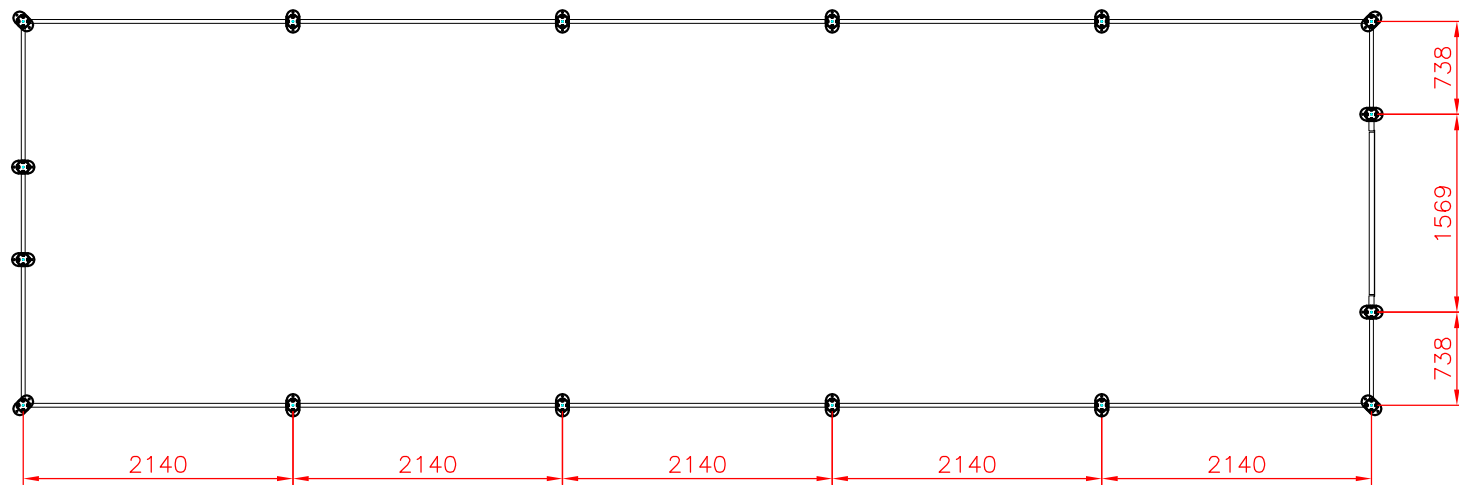


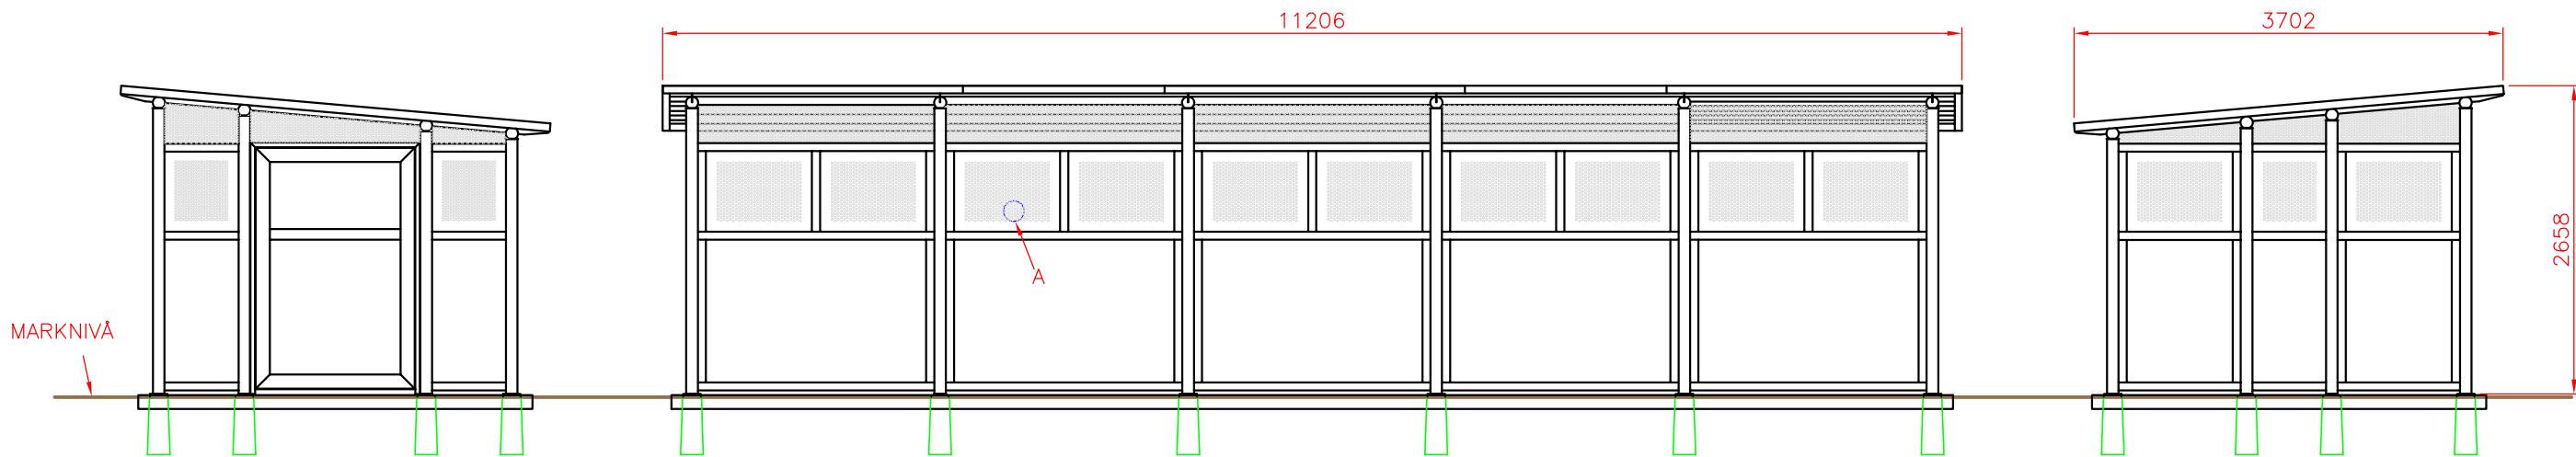

DETALJ A SKALA 1:1
PERFORERAD ALU-PLÅT

Nr.	Ant.	Ändring och/eller medd.-nr	Datum	Inf.	Godk.
-----	------	----------------------------	-------	------	-------

—	—	—				—	—	—			
Det.nr	Ant.	Benämning			Material	Mod.nr ämne Dimension	Anm.				
Konstr.	Ritad	Kop.	Kontr.	Stand.	Godk.	Skala	Ersätter	Ersatt av			
—	EK					1:60					
 BJÖRNSTORPSVÄGEN 2 342 30 ALVESTA TFN +46 (0)472-445 00						FUNKIS 30-5 ca 32,5m ²			Objektnummer	Datum	
						DÖRR GAVEL			—	190918	
									Ritningsnummer	Rev.	
						F30-5-DG	—				