


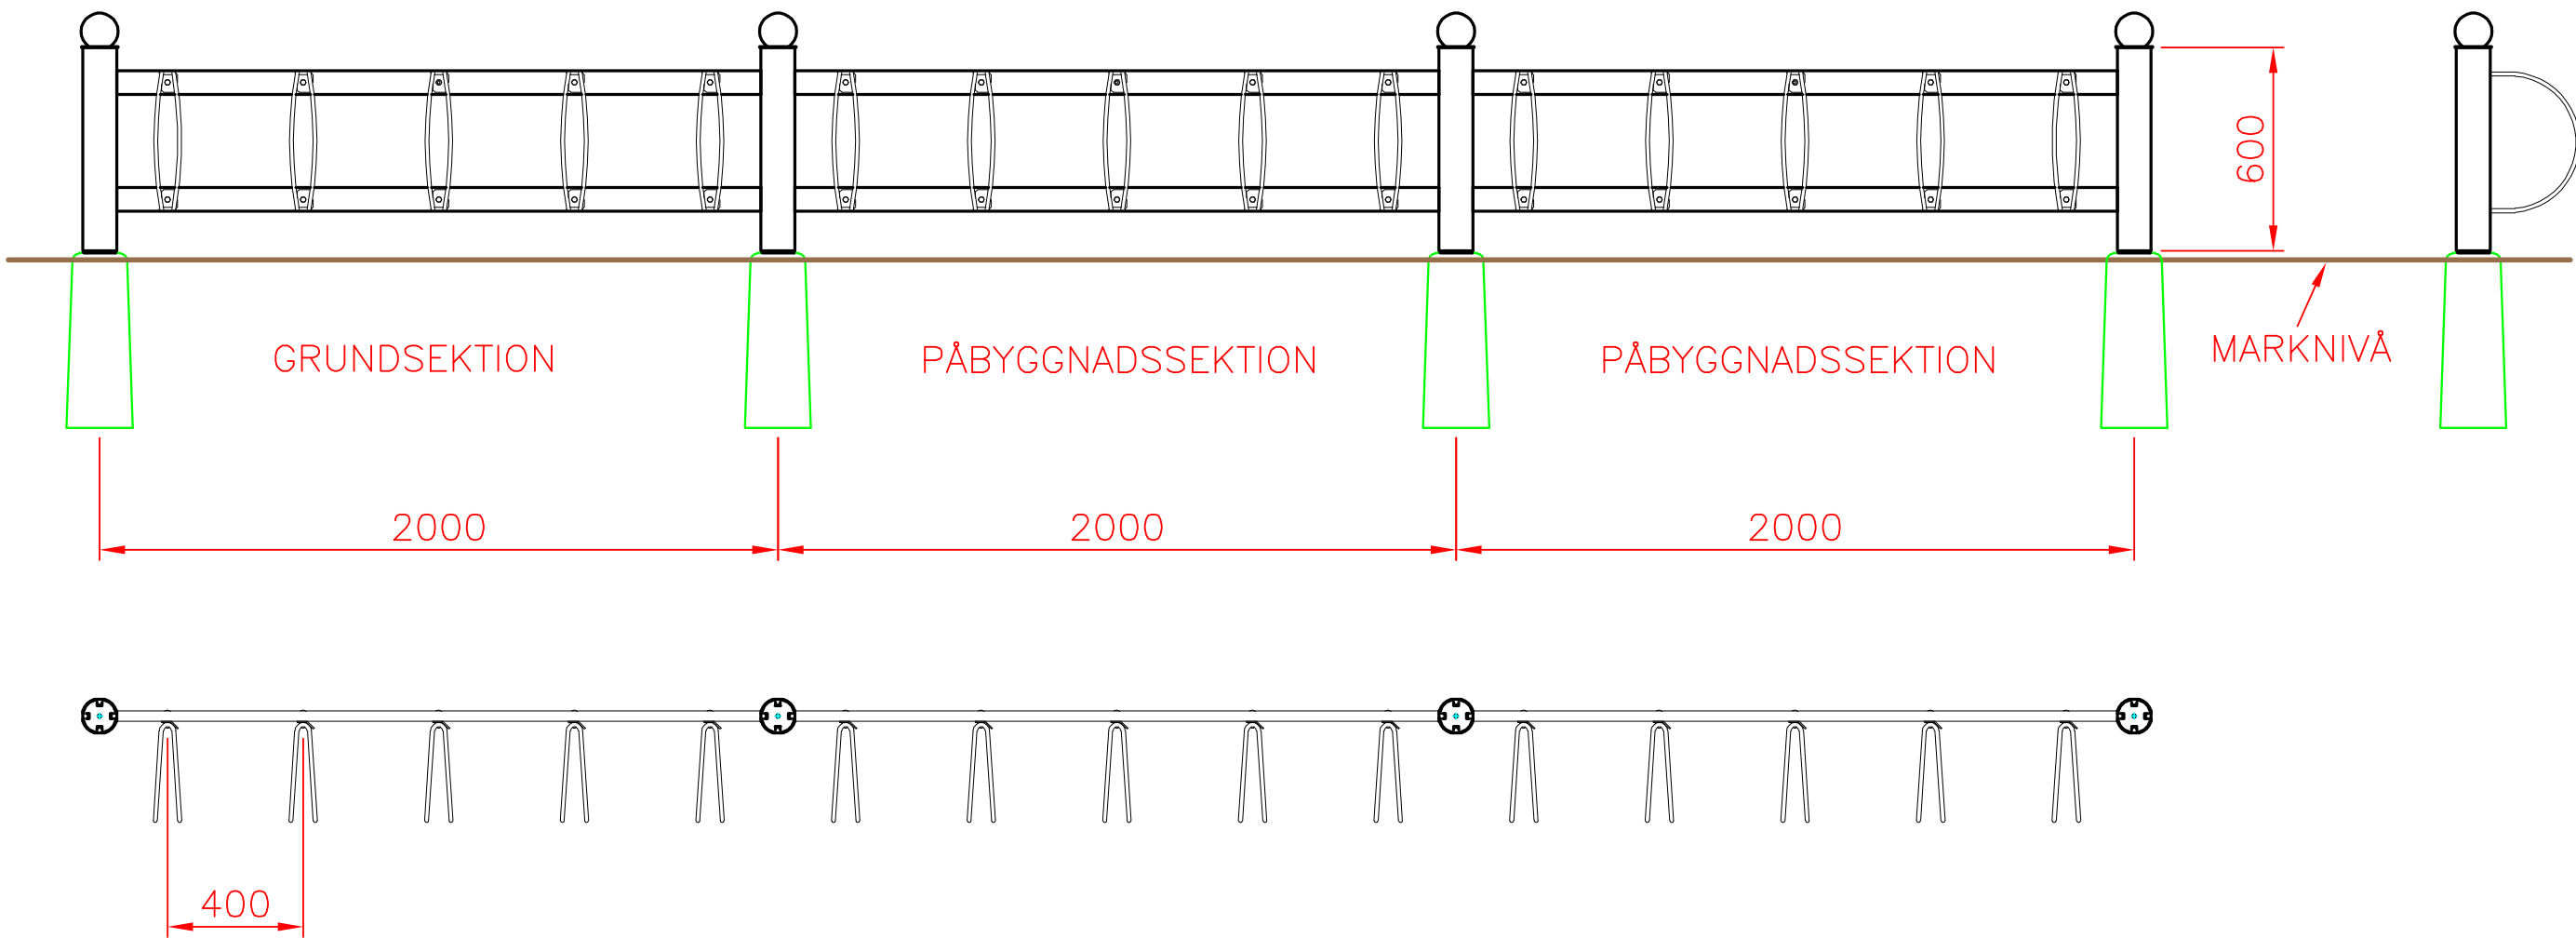

—	—	—	—	—	—	—	—	—	—
Det.nr	Ant.	Benämning			Material	Mod.nr ämne Dimension	Anm.		
Konstr.	Ritad	Kop.	Kontr.	Stand.	Godk.	Skala	Ersätter	Ersatt av	
—	ÅÅ					1:30			
 BJÖRNSTORPSVÄGEN 2 342 30 ALVESTA TFN +46 (0)472-445 00		BIKE cykelställ med klot enkelmonterad, rak hjulhållare 400 c/c					Objektnummer	Datum	
							—	20150119	
							Ritningsnummer		Rev.
							BIKE 20 K		

Nr.	Ant.	Ändring och/eller medd.-nr	Datum	Inf.	Godk.
-----	------	----------------------------	-------	------	-------