
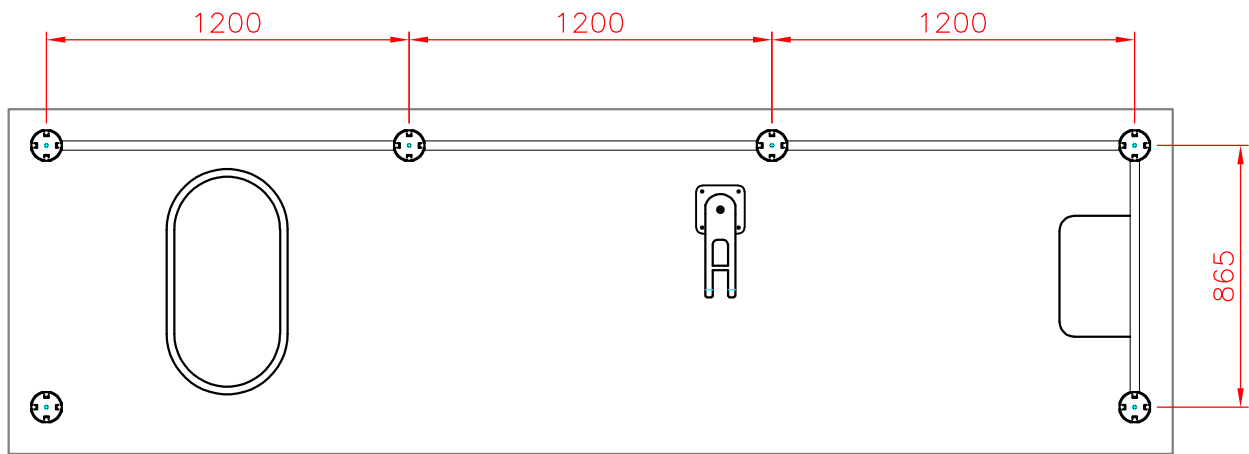
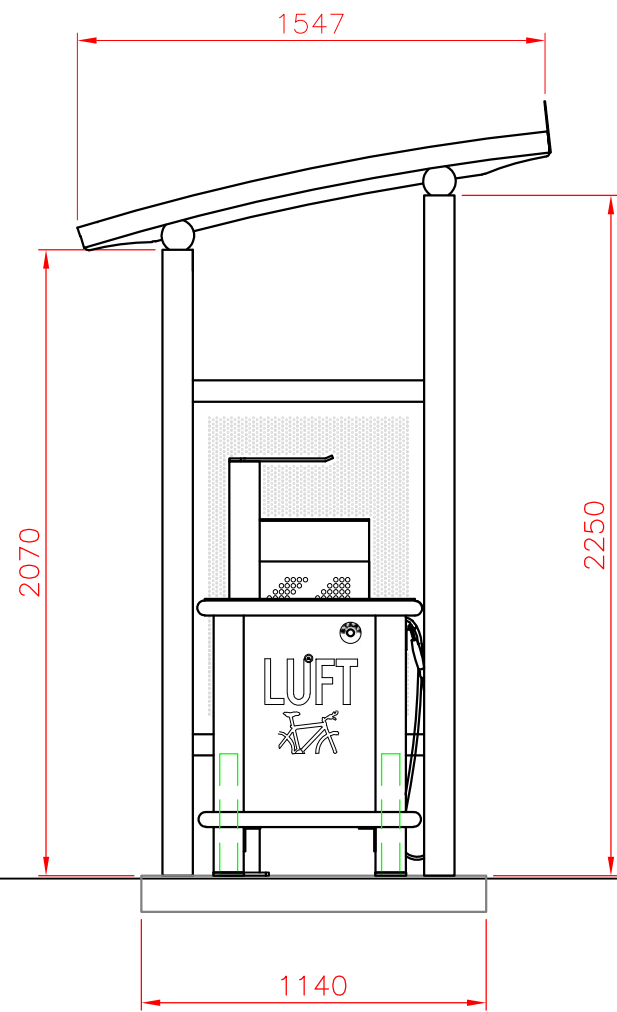


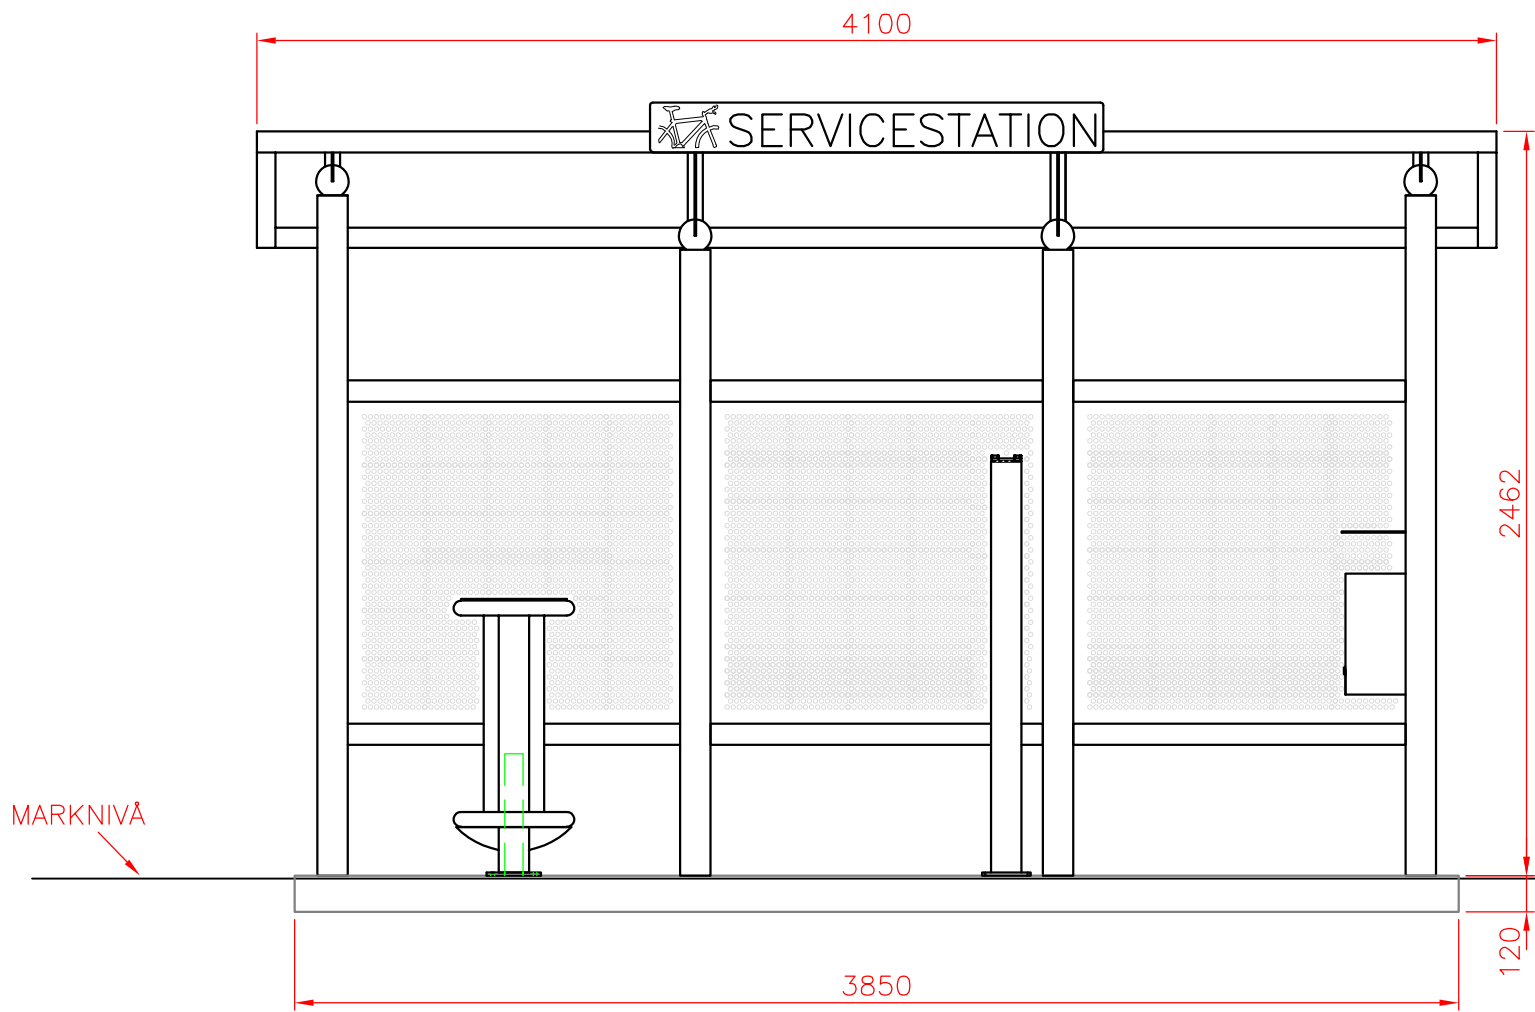

—	—	—	—	—	—	—	—	—	—
Det.nr	Ant.	Benämning			Material	Mod.nr	ämne	Anm.	
Konstr.	Ritad	Kop.	Kontr.	Stand.	Godk.	Skala	1:25	Ersätter	Ersatt av
—	EK							Objektnummer	Datum
WELAND BJÖRNSTORPSVÄGEN 2 342 30 ALVESTA TFN +46 (0)472-445 00								—	171102
SERVICESTATION VS ES 3 PUMP, PAPPERSKORG, REPARATIONSSTÄLL								Ritningsnummer	Rev.
								SERVICESTATION	

Nr.	Ant.	Ändring och/eller medd.—nr	Datum	Inf.	Godk.
-----	------	----------------------------	-------	------	-------