
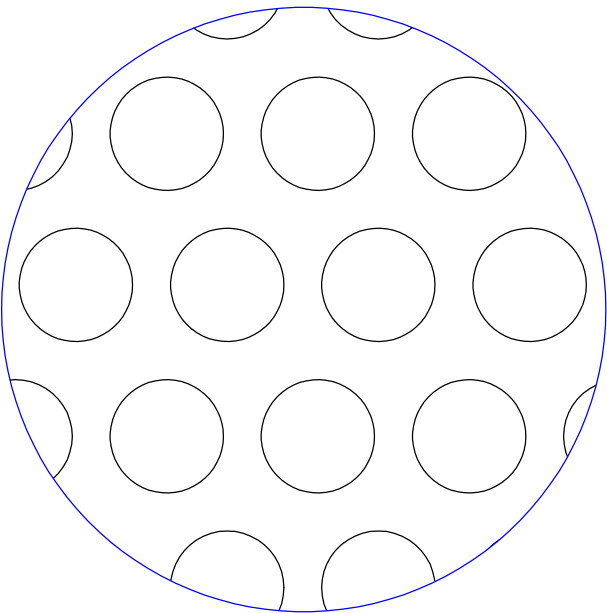
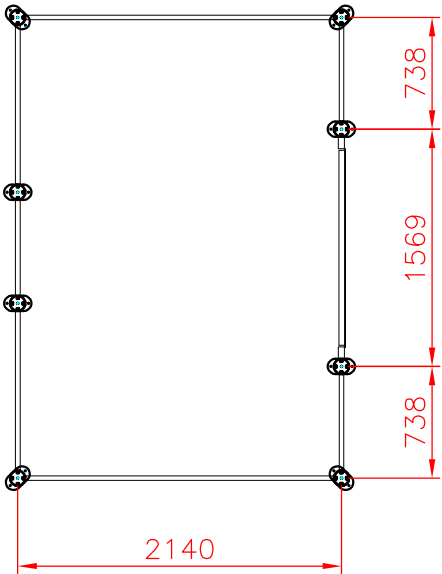


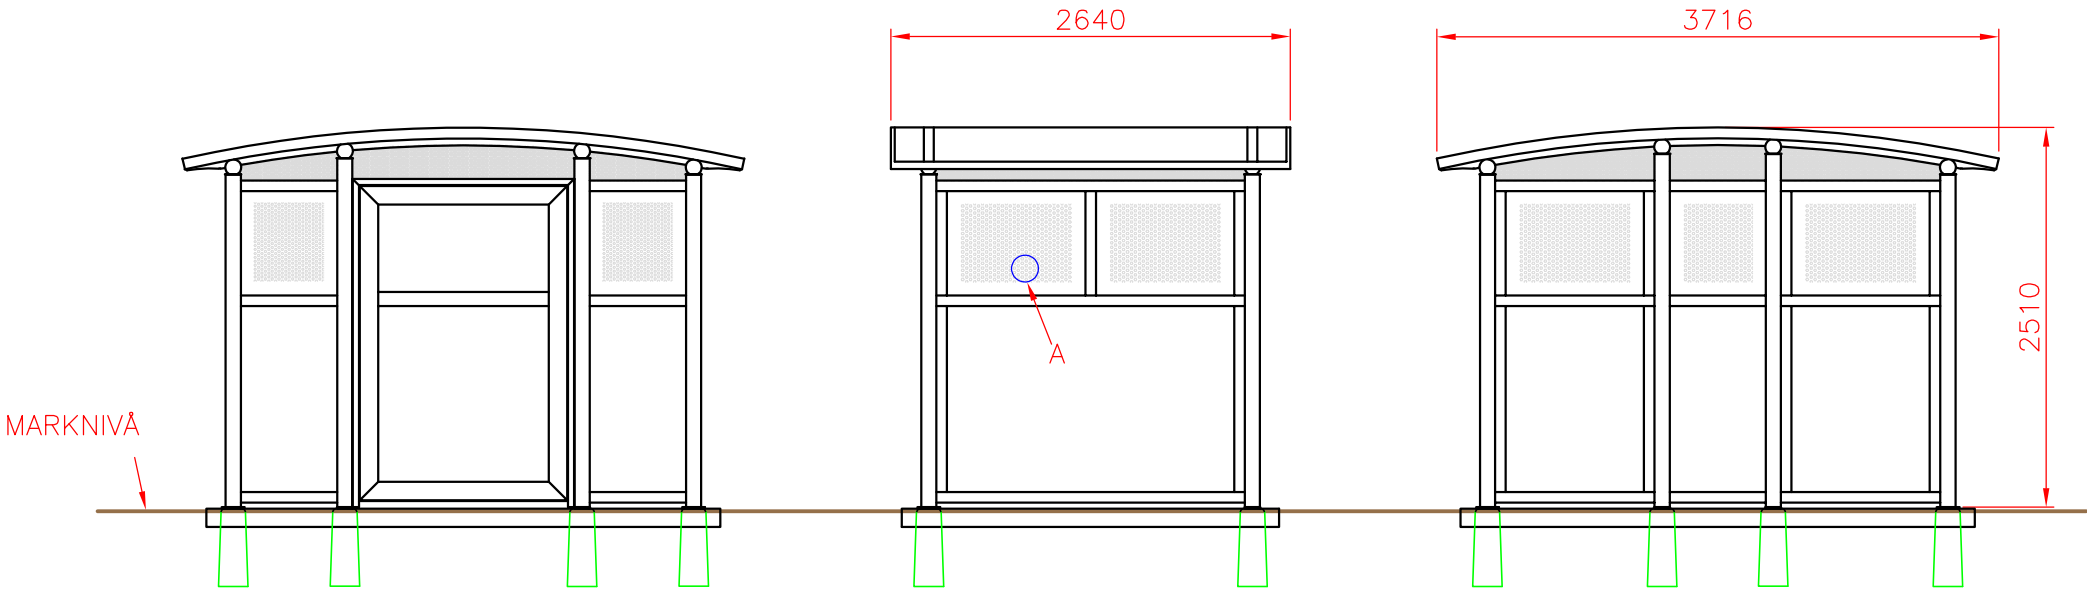

DETALJ A SKALA 1:1
PERFORERAD ALU-PLÅT

Nr.	Ant.	Ändring och/eller medd.-nr	Datum	Inf.	Godk.
-----	------	----------------------------	-------	------	-------

—	—	—				—			—		
Det.nr	Ant.	Benämning				Material	Mod.nr ämne Dimension	Anm.			
Konstr.	Ritad	Kop.		Konstr.	Stand.	Godk.	Skala	Ersätter	Ersatt av		
—	EK						1:50				
 BJÖRNSTORPSVÄGEN 2 342 30 ALVESTA TFN +46 (0)472-445 00 TELLUS 30-1 ca 6,5m² DÖRR GAVEL								Objektnummer	Datum		
								—	190410		
								Ritningsnummer			Rev.
T30-1-DG			—								

TELLUS 30-1 ca 6,5m²
DÖRR GAVEL