


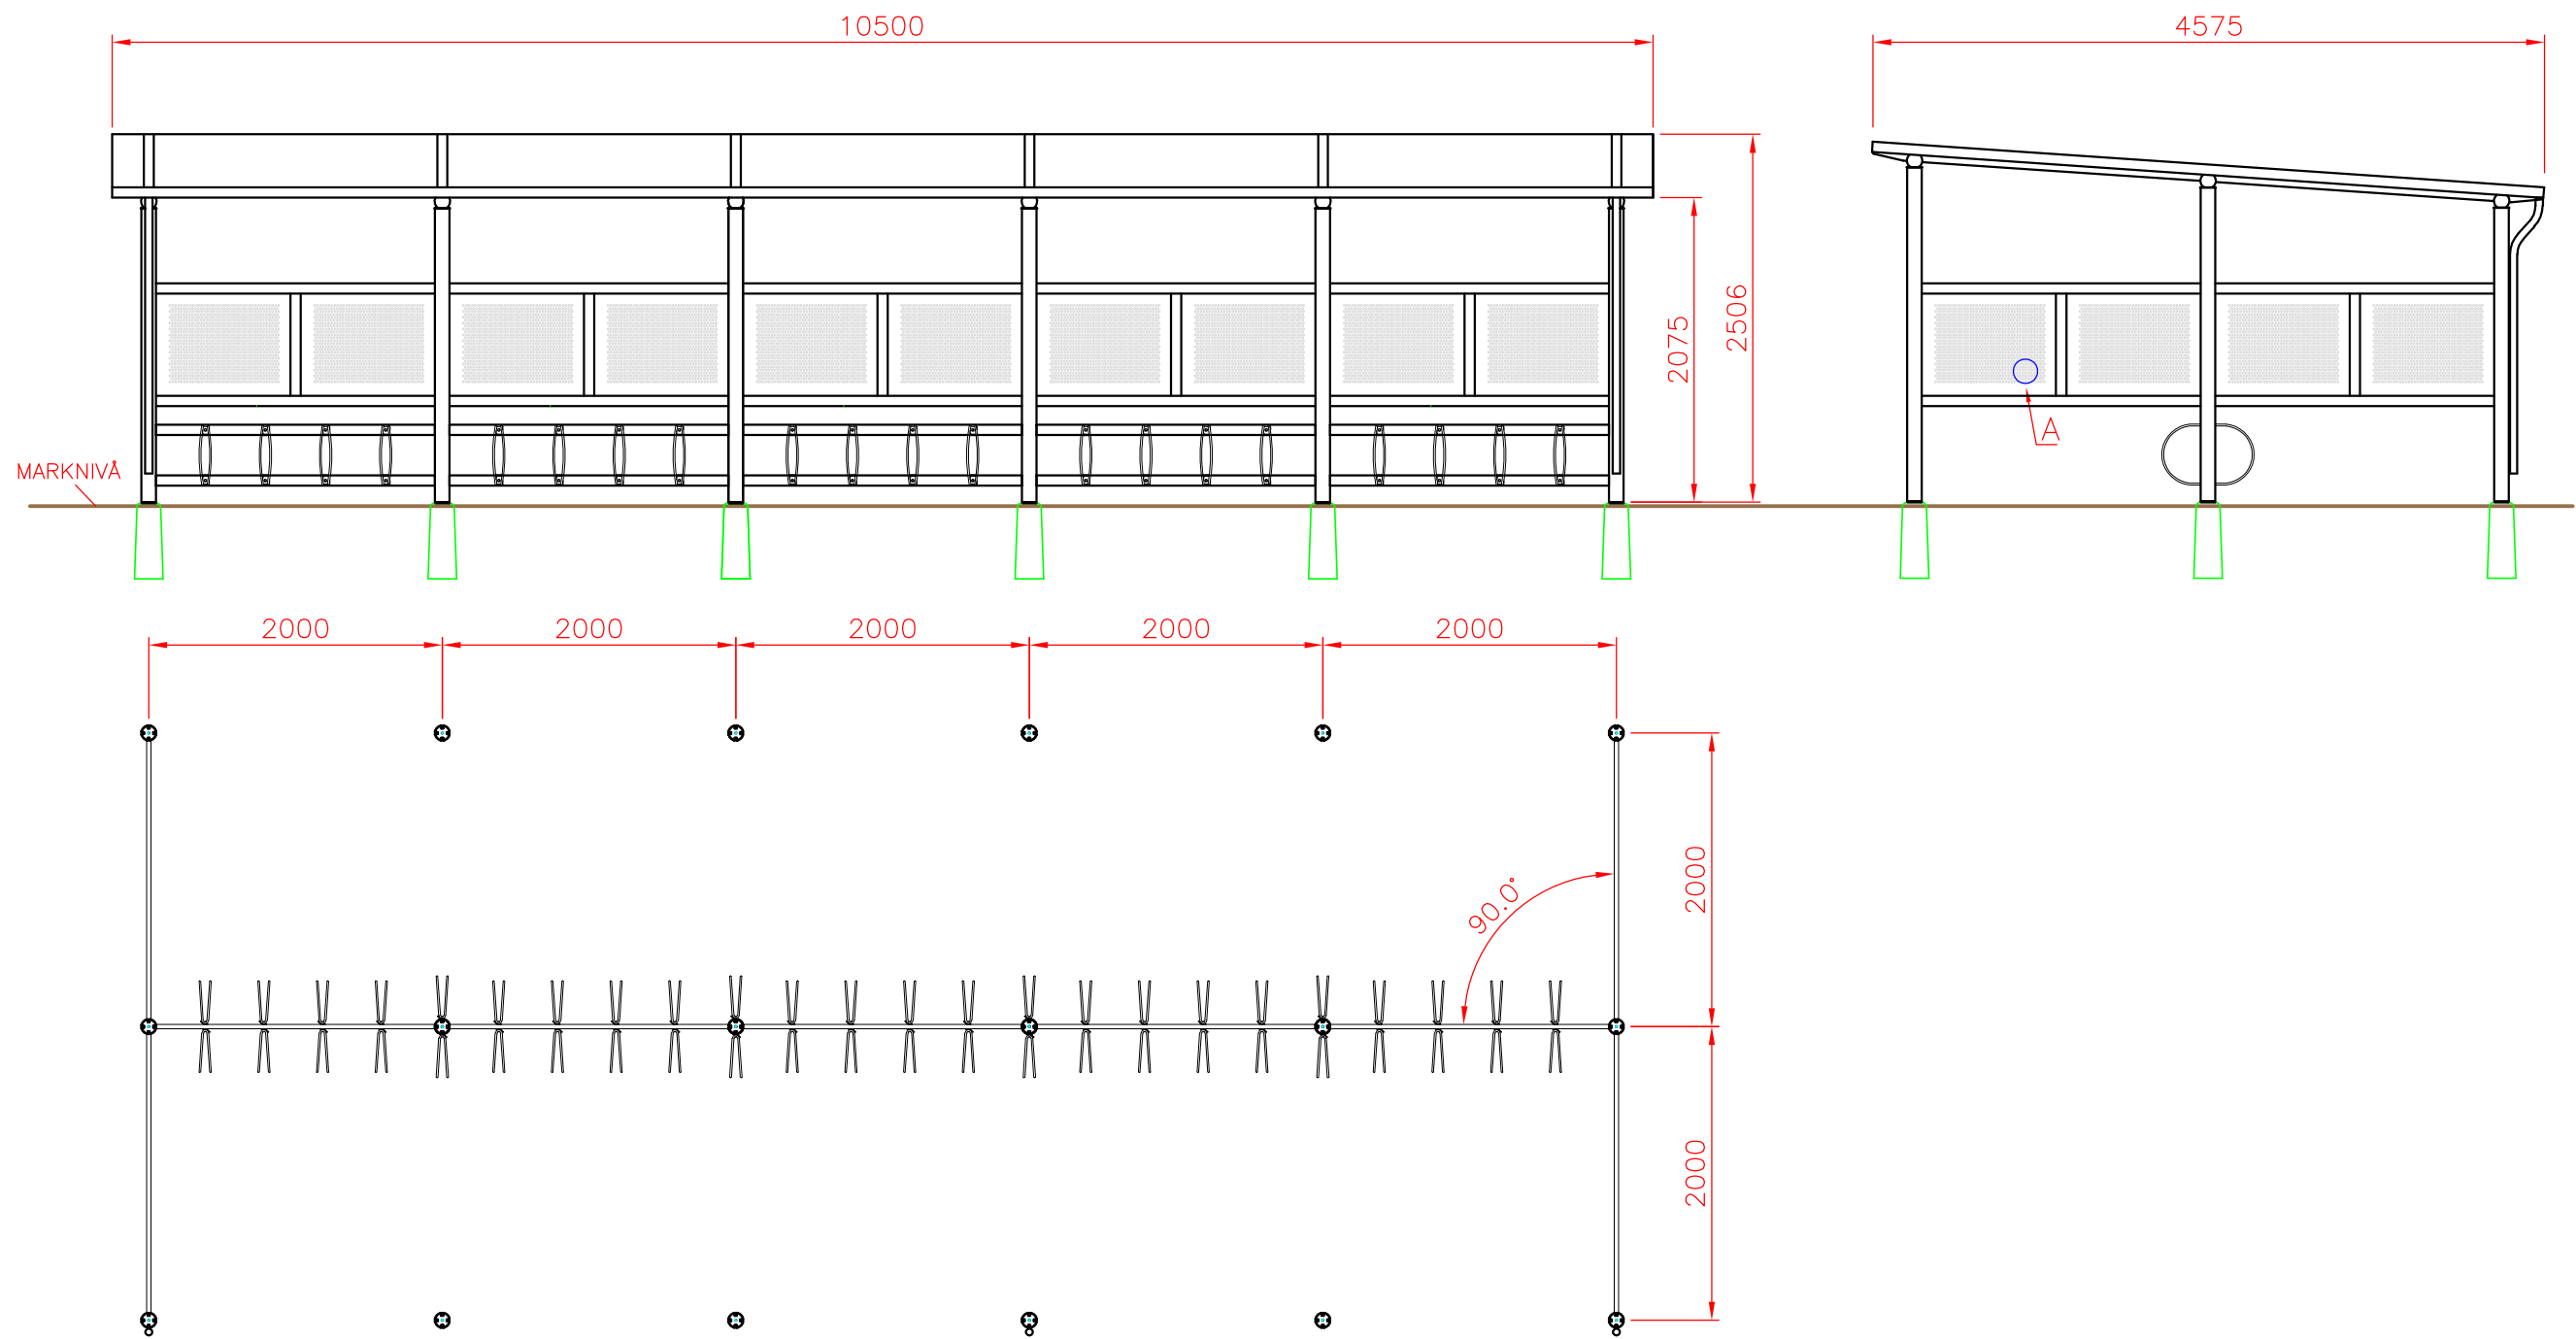

Nr.	Ant.	Ändring och/eller medd.-nr	Datum	Inf.	Godk.
-----	------	----------------------------	-------	------	-------

Det.nr	Ant.	Benämning	Material	Mod.nr.ämne dimension	Anm.
Konstr.	Ritad	Kop.	Kontr.	Stand.	Format
—	FF	—	—	—	A3
Skala 1:50			Generell tolerans		
Objektnummer			Datum		
—			20200312		
Ritningsnummer			Rev.		
YMER FUNKIS 5D			—		

WELAND
ALUMINIUM
BJÖRNSTORPSVÄGEN 2
342 30 ALVESTA
TFN +46 (0)472-445 00

YMER FUNKIS 5 DUBBEL CYKELSKYDD
24+24 (48) PLATSER
PÅ BTG-PLINT