
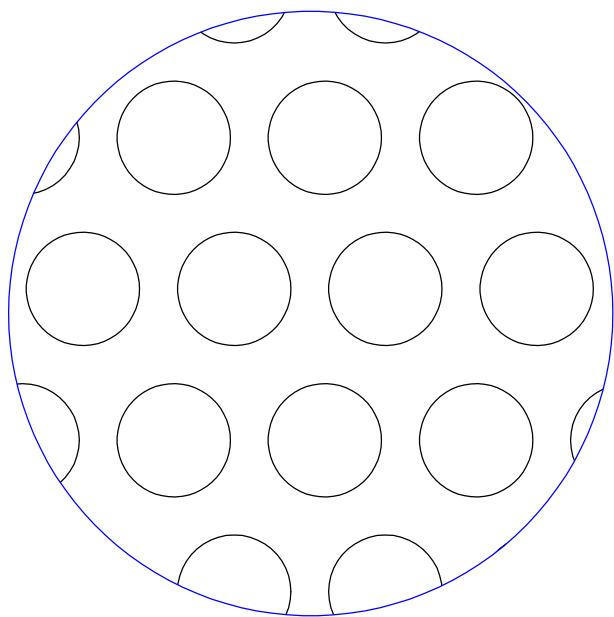
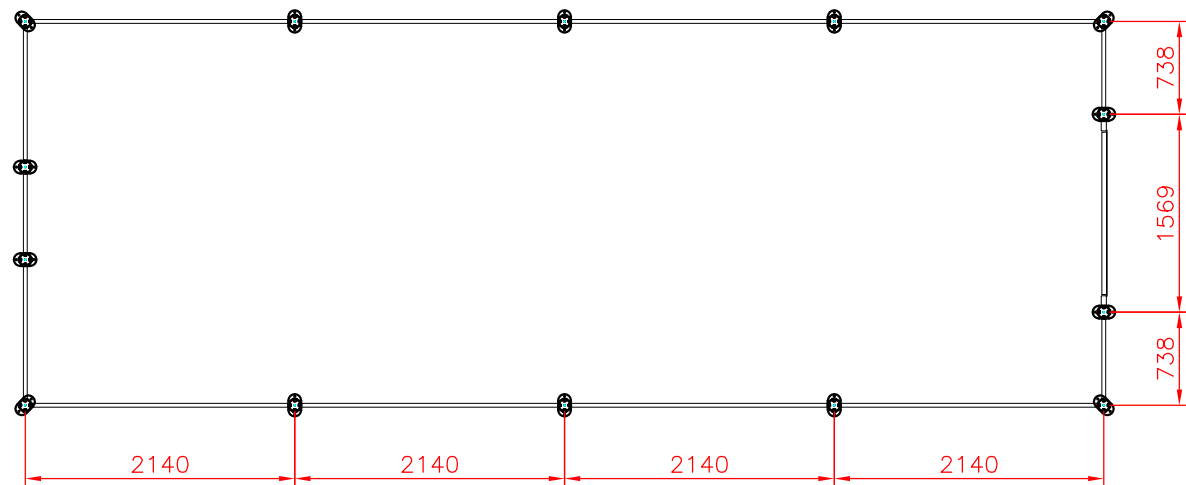


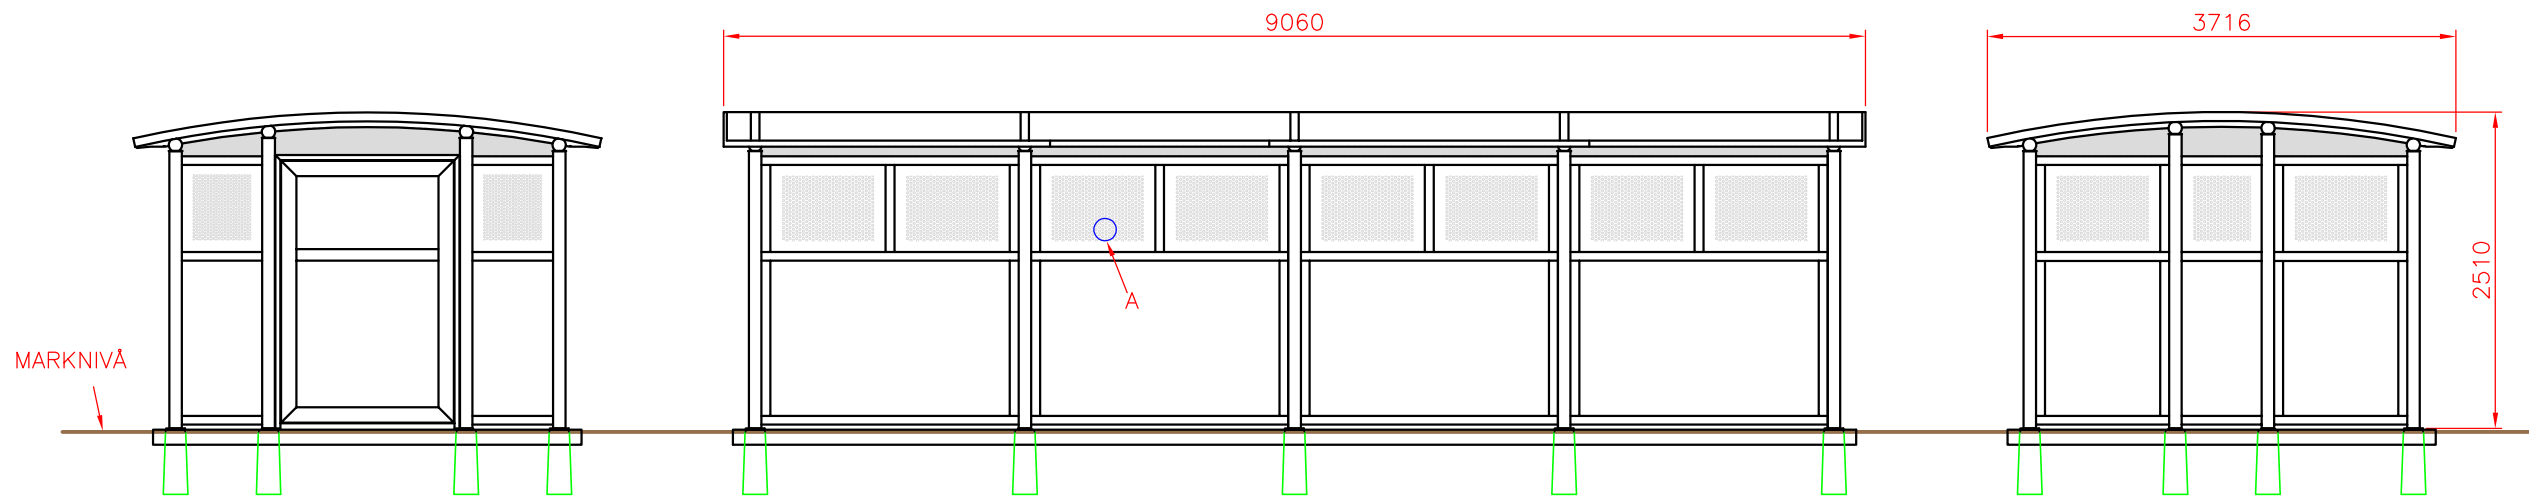

DETALJ A SKALA 1:1
PERFORERAD ALU-PLÅT

Nr.	Ant.	Ändring och/eller medd.-nr	Datum	Inf.	Godk.
-----	------	----------------------------	-------	------	-------

—	—	—				—	—	—	
Det.nr	Ant.	Benämning			Material	Mod.nr ämne Dimension	Anm.		
Konstr.	Ritad	Kop.	Konstr.	Stand.	Godk.	Skala	Ersätter	Ersatt av	
—	EK					1:60			
 BJÖRNSTORPSVÄGEN 2 342 30 ALVESTA TFN +46 (0)472-445 00 TELLUS 30-4 ca 26m² DÖRR GAVEL							Objektnummer	Datum	
							—	181023	
							Ritningsnummer		Rev.
T30-4-DG		—							

TELLUS 30-4 ca 26m²
DÖRR GAVEL