


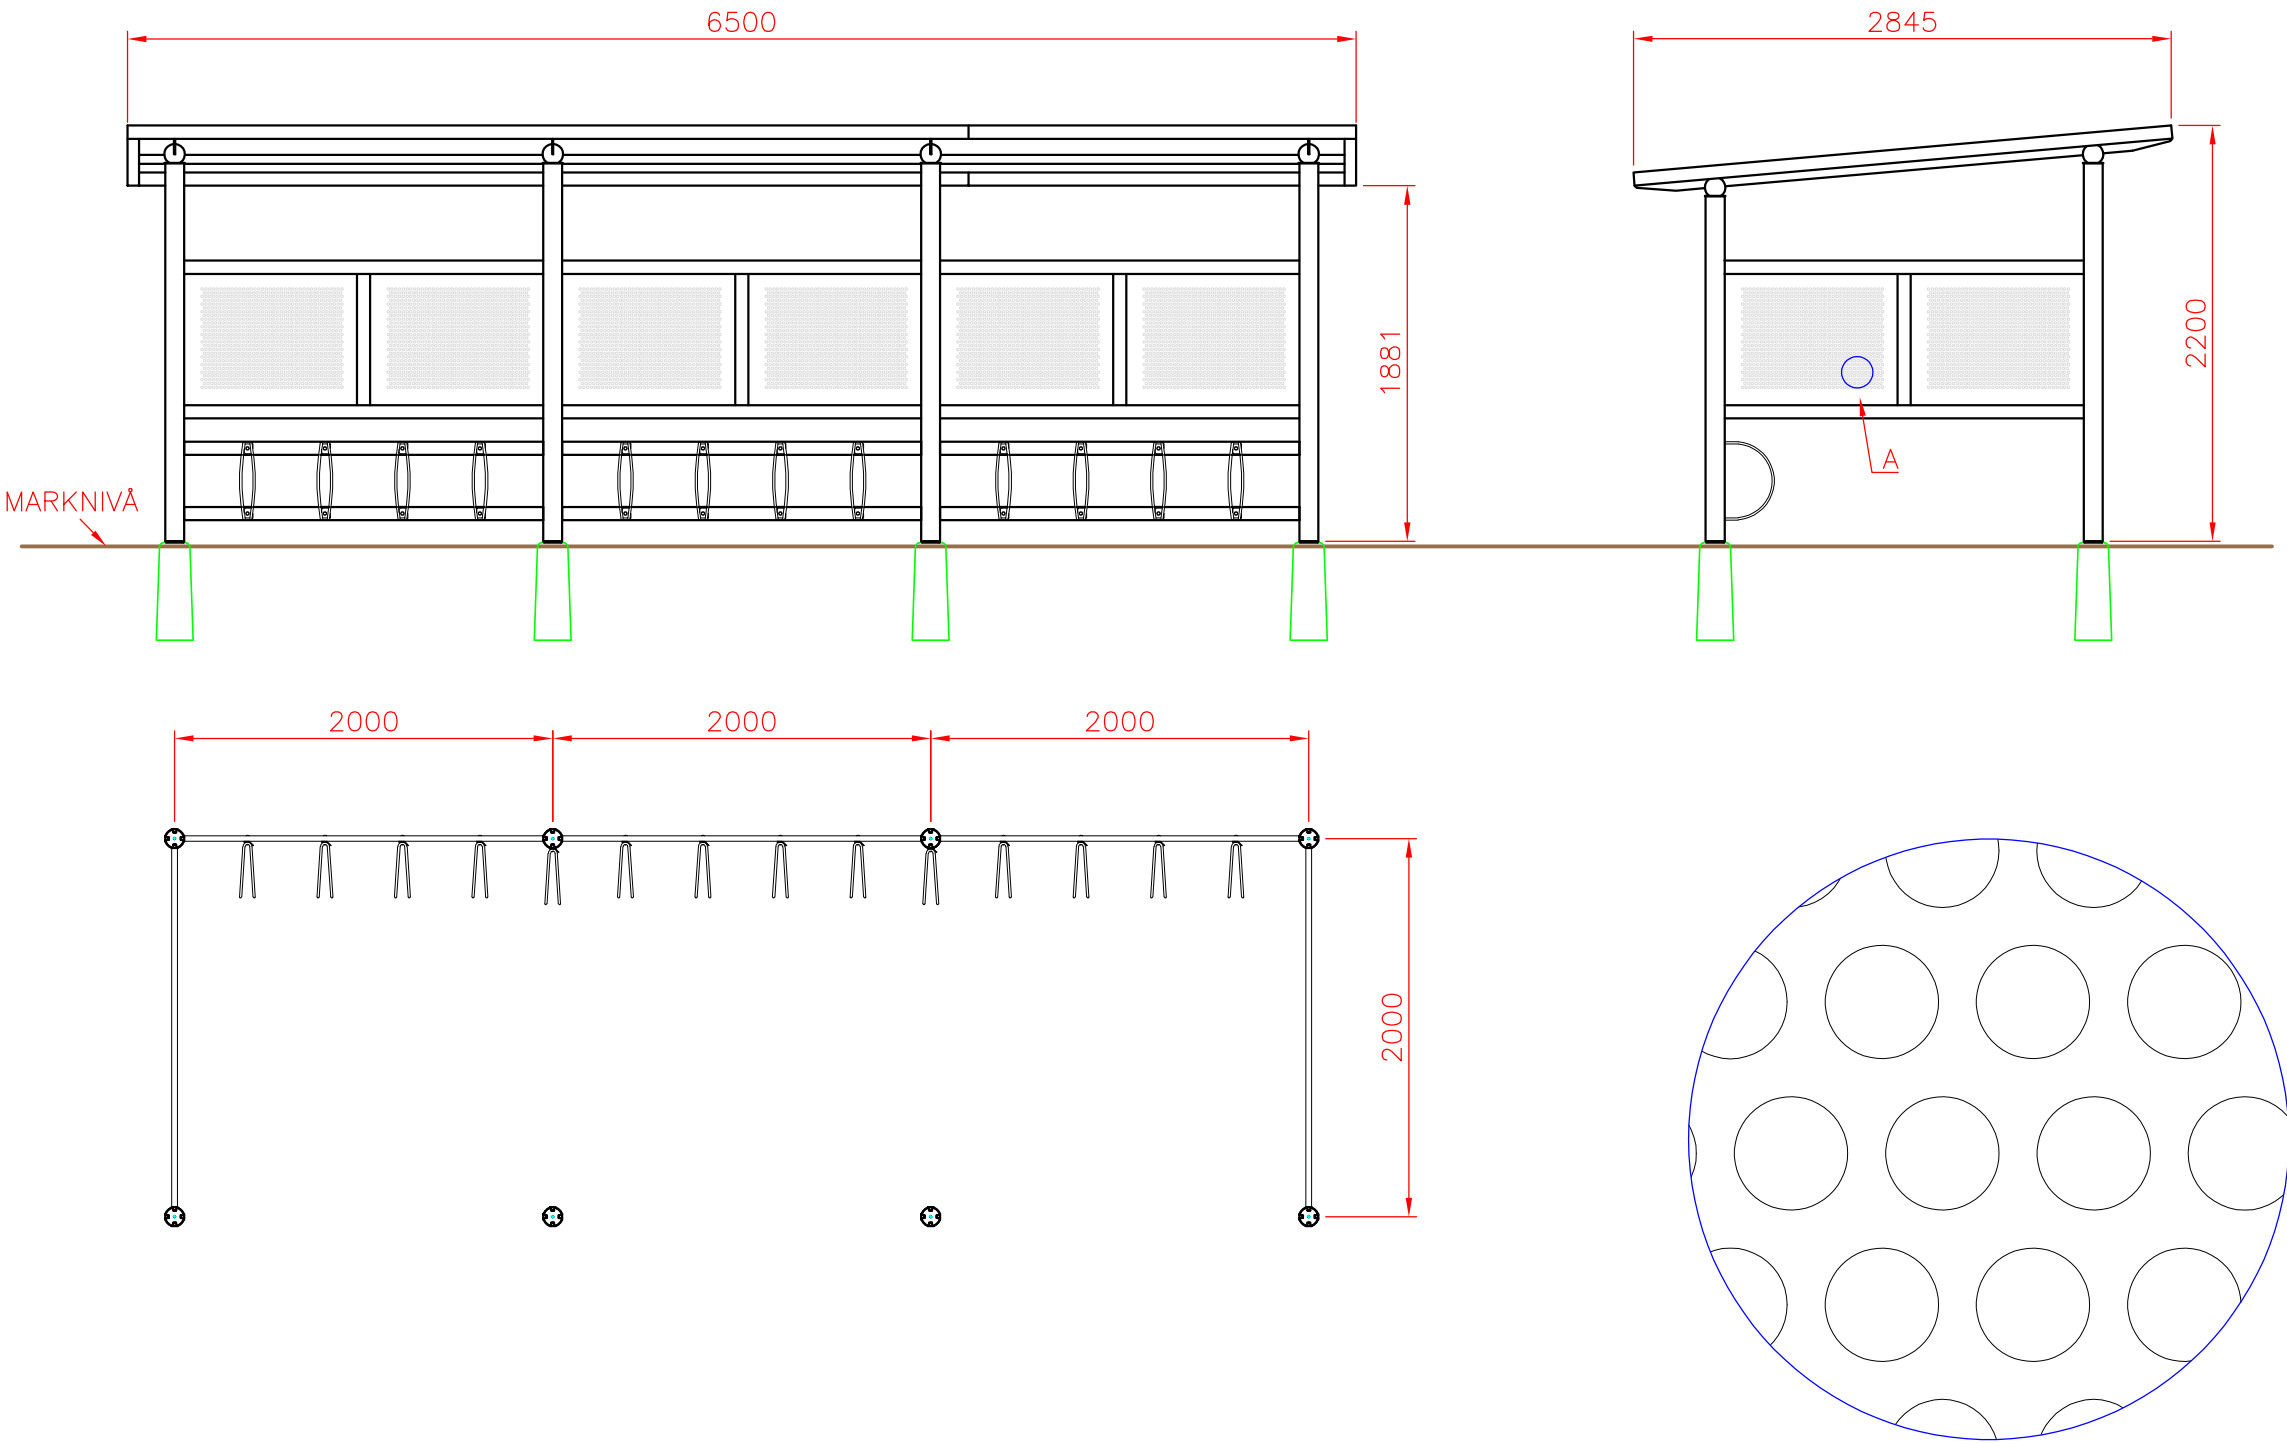

—	—	—				—	—	—	—
Det.nr	Ant.	Benämning			Material	Mod.nr.ämne dimension		Anm.	
Konstr.	Ritad	Kop.	Konstr.	Stand.	Format	Skala	Generell tolerans		
—	FF	—	—	—	A3	1:40	—		
 BJÖRNSTORPSVÄGEN 2 342 30 ALVESTA TFN +46 (0)472-445 00			YMER 3 FUNKISTAK 14 PLATSER CYKELSKYDD PÅ BTG-PLINT				Objektnummer		Datum
							—		20160110
							Ritningsnummer		Rev.
							YMER 3 FUNKIS		

Nr.	Ant.	Ändring och/eller medd.-nr	Datum	Inf.	Godk.
-----	------	----------------------------	-------	------	-------