
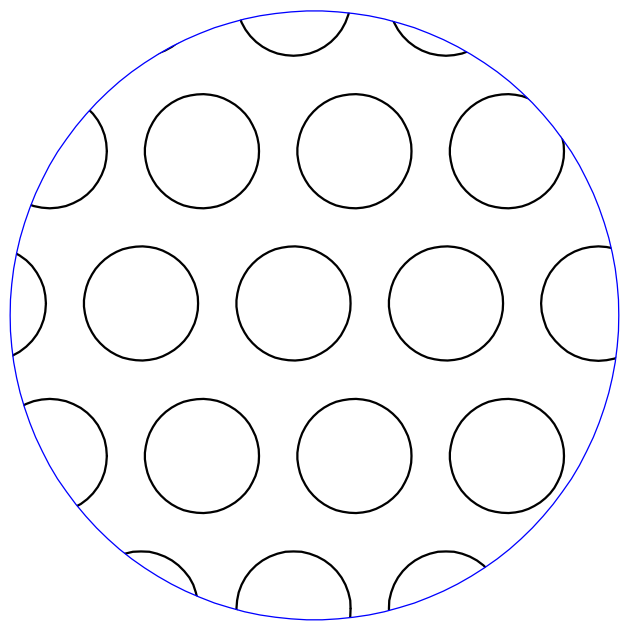
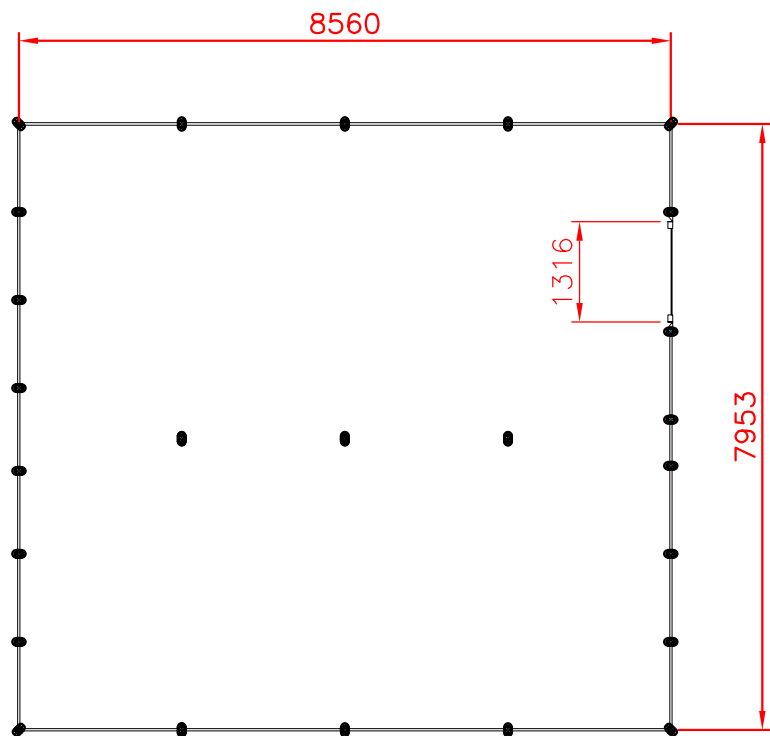


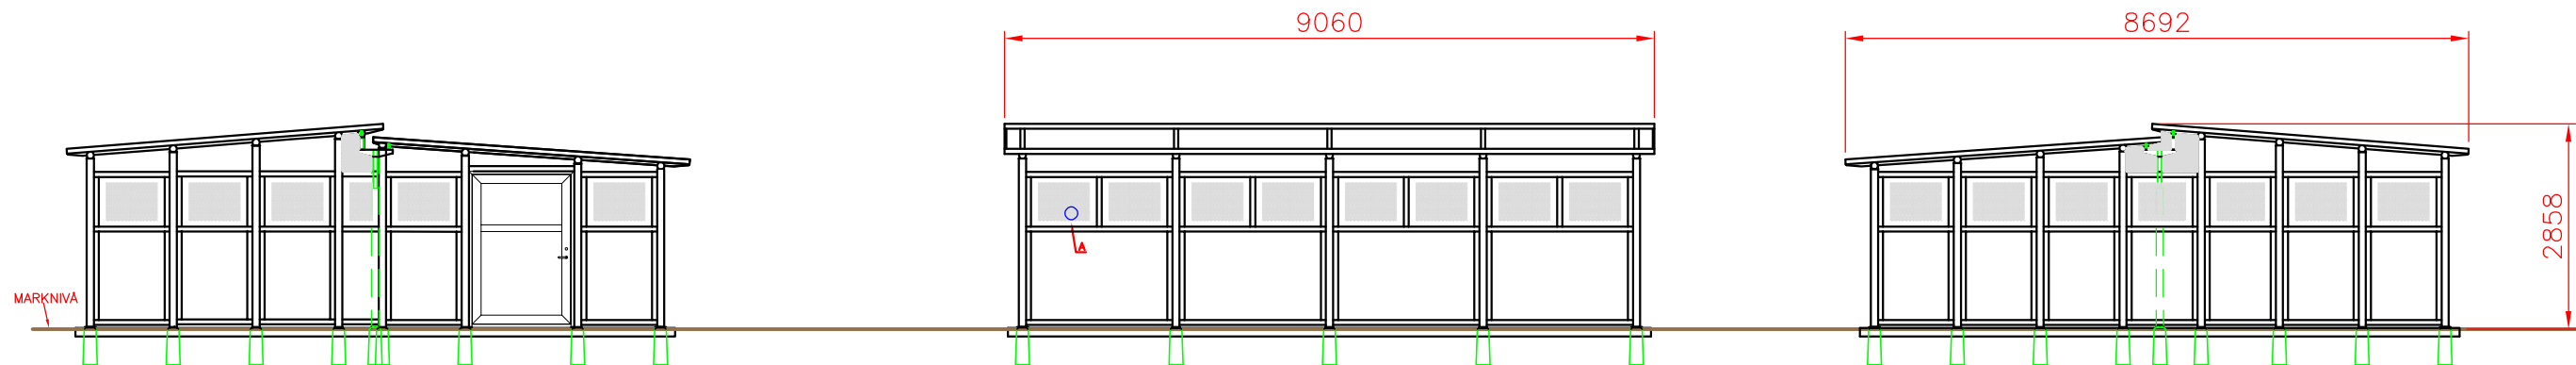

DETALJ A SKALA 1:1
PERFORERAD ALU-PLÅT

Nr.	Ant.	Ändring och/eller medd.-nr	Datum	Inf.	Godk.
-----	------	----------------------------	-------	------	-------

—	—	—				—	—			
Det.nr	Ant.	Benämning			Material	Mod.nr. ämne Dimension	Anm.			
Konstr.	Ritad	Kop.	Kontr.	Stand.	Format	Skala	Generell tolerans	Ersatt av		
—	FF				A3	1:100	—			
 BJÖRNSTORPSVÄGEN 2 342 30 ALVESTA TFN +46 (0)472-445 00			TELLUS FUNKIS 80-4 DUO ca 68m ² DÖRR PÅ GAVEL				Objektnummer		Datum	
							—		20200123	
							Ritningsnummer		Rev.	
FD80-4-DG		—								