
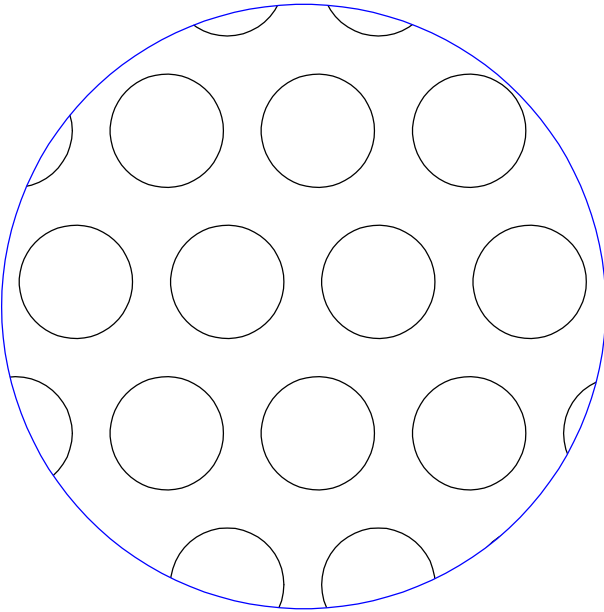
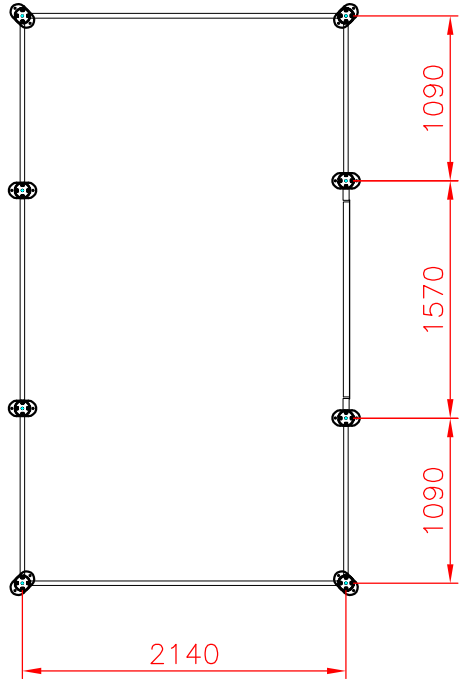


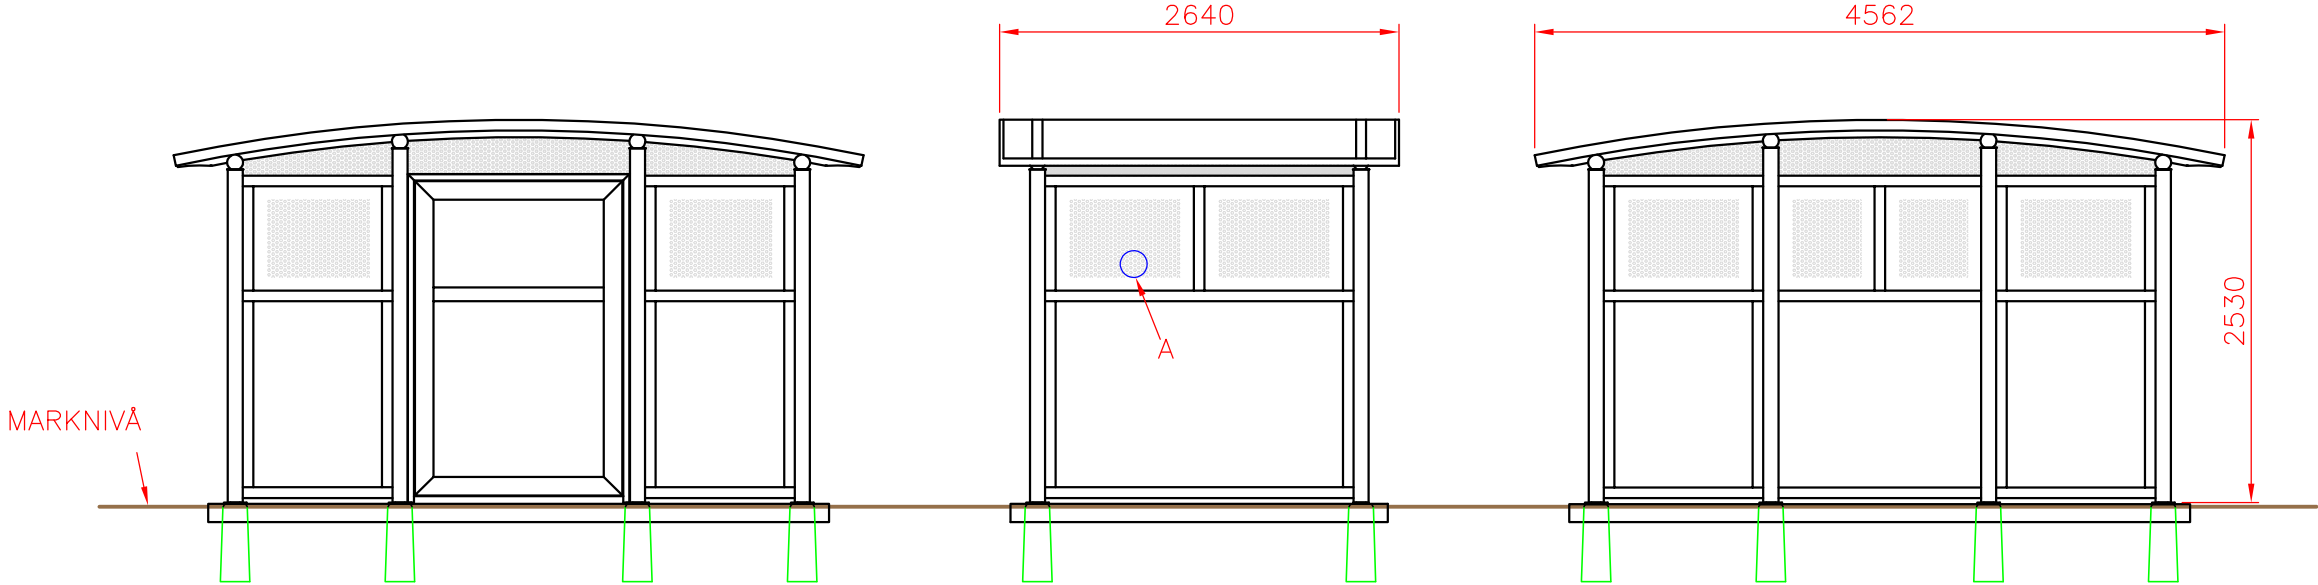

DETALJ A SKALA 1:1
PERFORERAD ALU-PLÅT

Nr.	Ant.	Ändring och/eller medd.-nr	Datum	Inf.	Godk.
-----	------	----------------------------	-------	------	-------

—	—	—				—	—	—			
Det.nr	Ant.	Benämning				Material	Mod.nr ämne Dimension	Anm.			
Konstr.	Ritad	Kop.		Konstr.	Stand.	Godk.	Skala	Ersätter	Ersatt av		
—	—	EK					1:50				
 BJÖRNSTORPSVÄGEN 2 342 30 ALVESTA TFN +46 (0)472-445 00							TELLUS 37-1 ca 8m ² DÖRR GAVEL OFFERT				
							Objektnummer		Datum		
							Ritningsnummer		Rev.		
				T37-1-DG			—				