
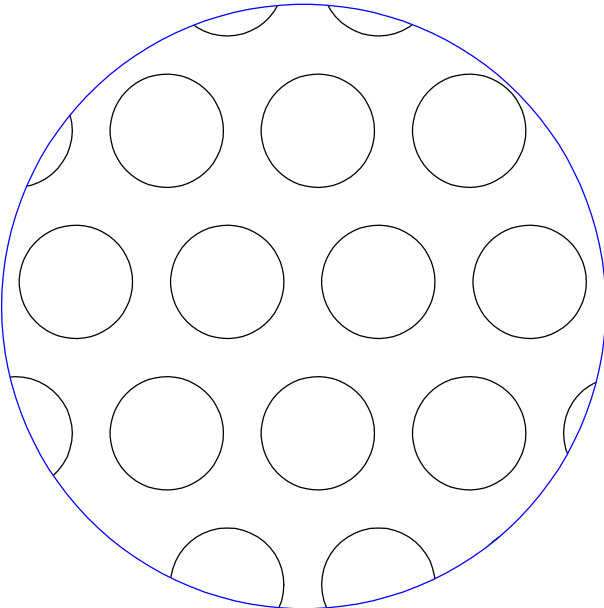
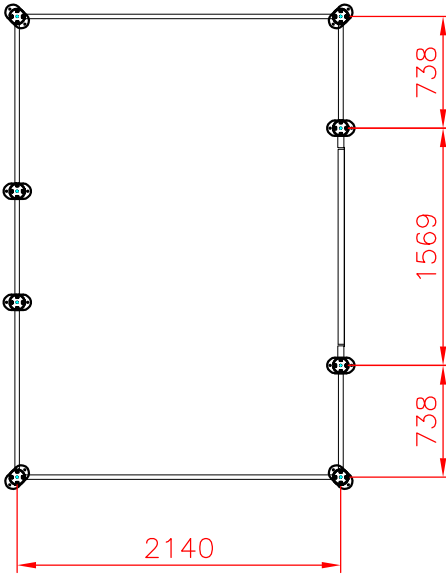


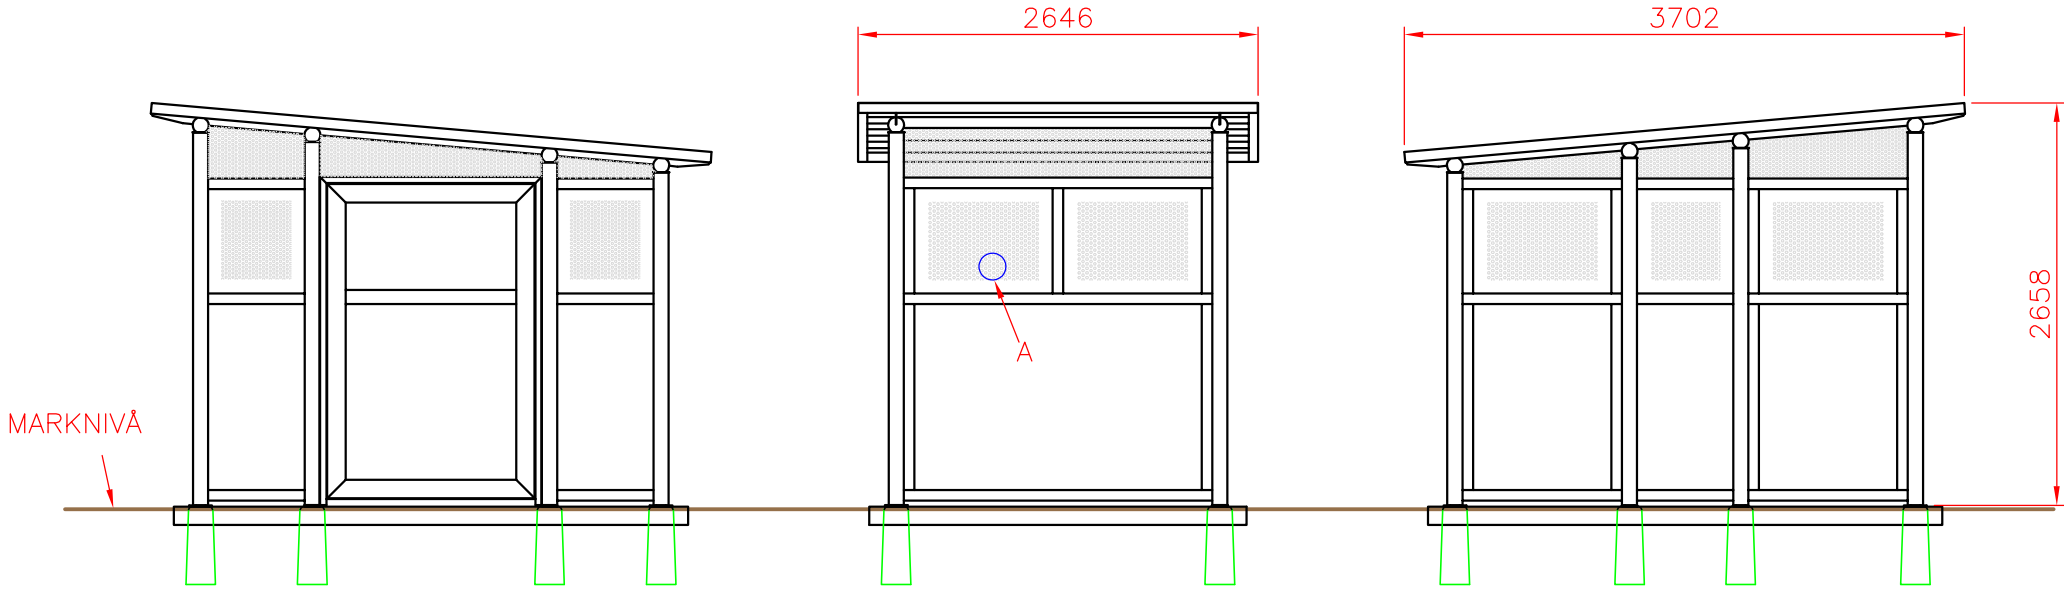

DETALJ A SKALA 1:1
PERFORERAD ALU-PLÅT

Nr.	Ant.	Ändring och/eller medd.-nr	Datum	Inf.	Godk.
-----	------	----------------------------	-------	------	-------

—	—	—				—	—	—	
Det.nr	Ant.	Benämning			Material	Mod.nr ömne Dimension	Anm.		
Konstr.	Ritad	Kop.		Konstr.	Stand.	Godk.	Skala	Ersätter	Ersatt av
—		EK					1:50		
WELAND ALUMINIUM BJÖRNSTORPSVÄGEN 2 342 30 ALVESTA TFN +46 (0)472-445 00 FUNKIS 30-1 ca 6,5m² DÖRR GAVEL								Objektnummer	Datum
								—	191015
								Ritningsnummer	Rev.
								F30-1-DG	—