
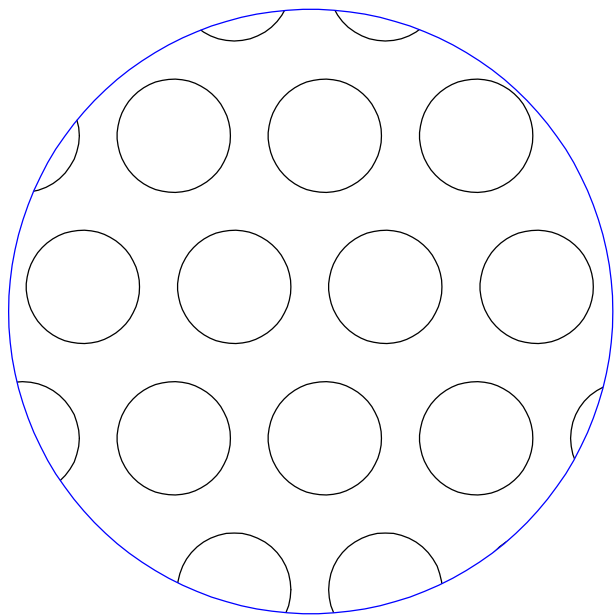
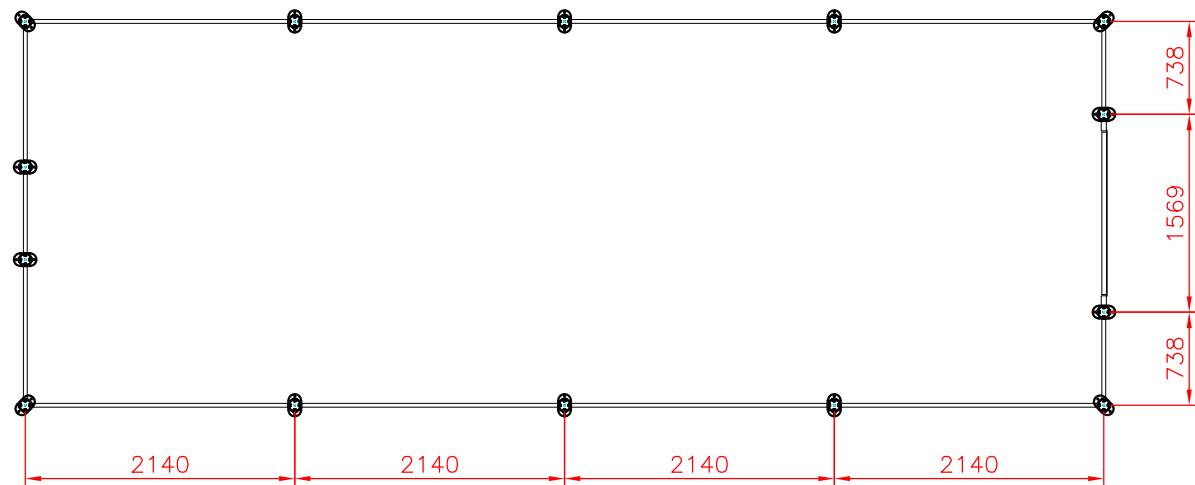


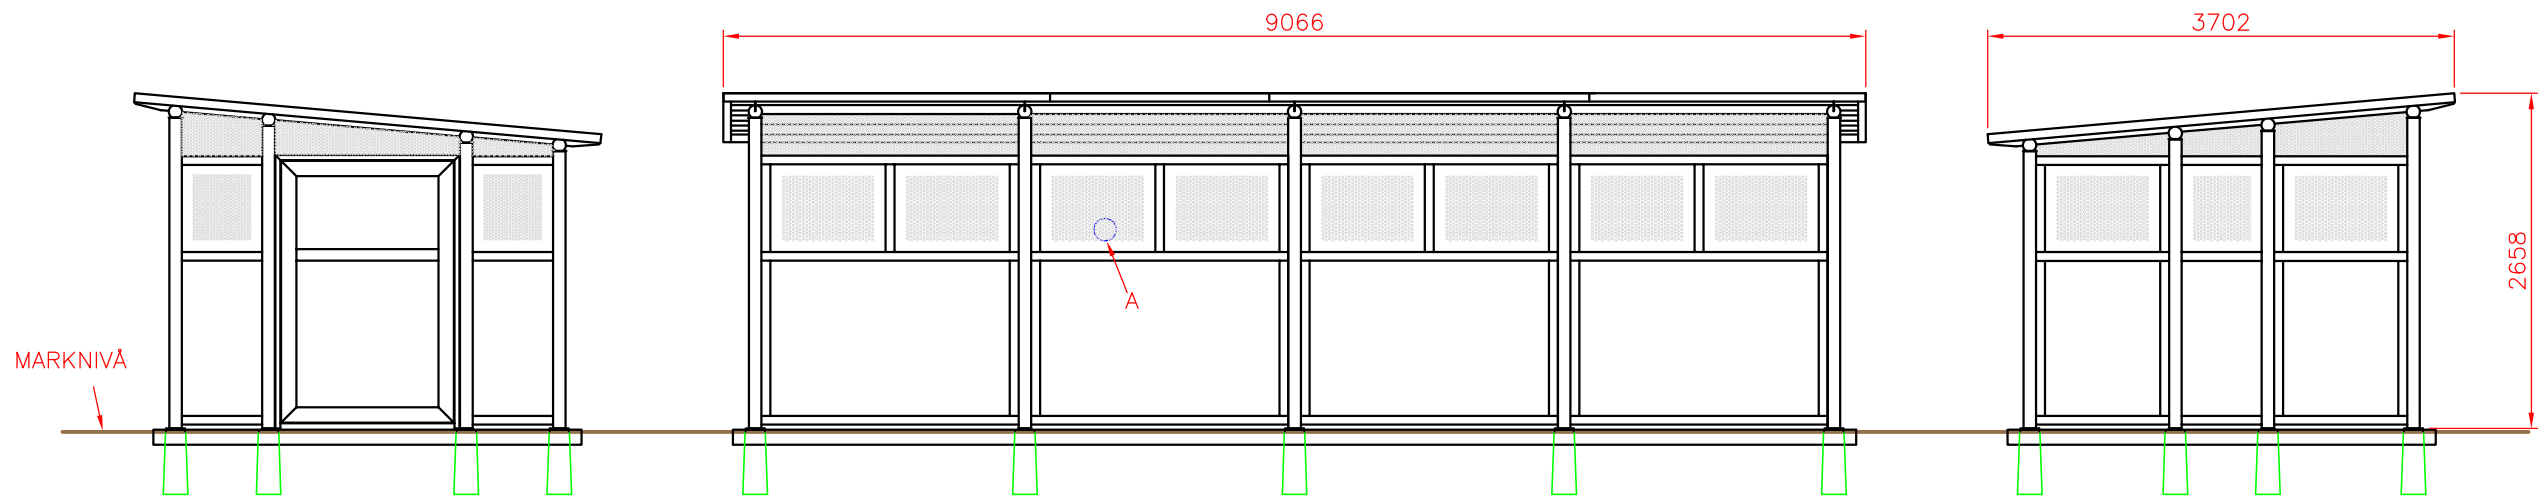

DETALJ A SKALA 1:1
PERFORERAD ALU-PLÅT

Nr.	Ant.	Ändring och/eller medd.-nr	Datum	Inf.	Godk.
-----	------	----------------------------	-------	------	-------

—	—	—	—	—	—
Det.nr	Ant.	Benämning		Material	Mod.nr ömne Dimension
Konstr.	Ritad	Kop.	Konstr.	Stand.	Godk.
—	EK				Skala 1:60
WELAND BJÖRNSTORPSVÄGEN 2 342 30 ALVESTA TFN +46 (0)472-445 00				FUNKIS 30-4 ca 26m ² DÖRR GAVEL	
Ersätter		Ersatt av		Objektnummer	Datum
—		—		—	190918
Ritningsnummer		Rev.		F30-4-DG	
				—	