
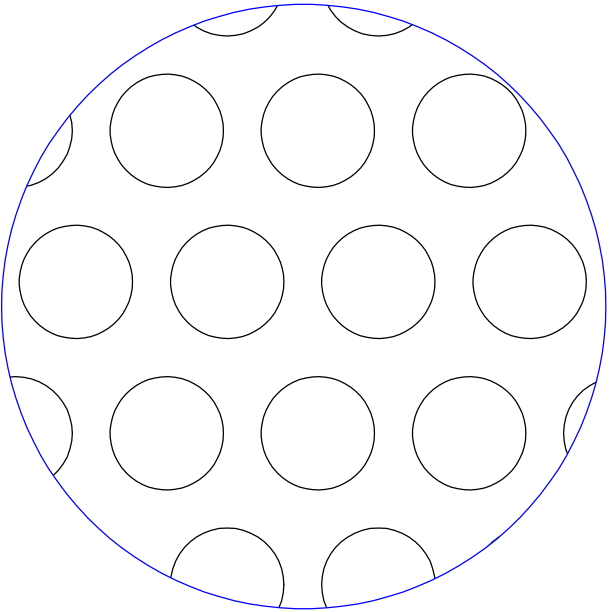
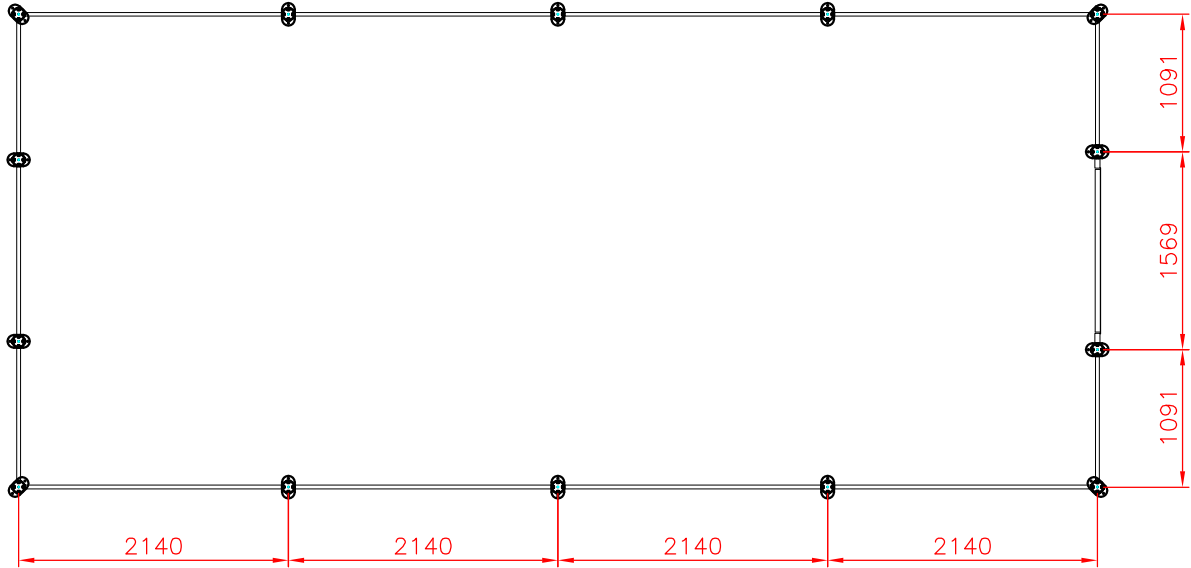


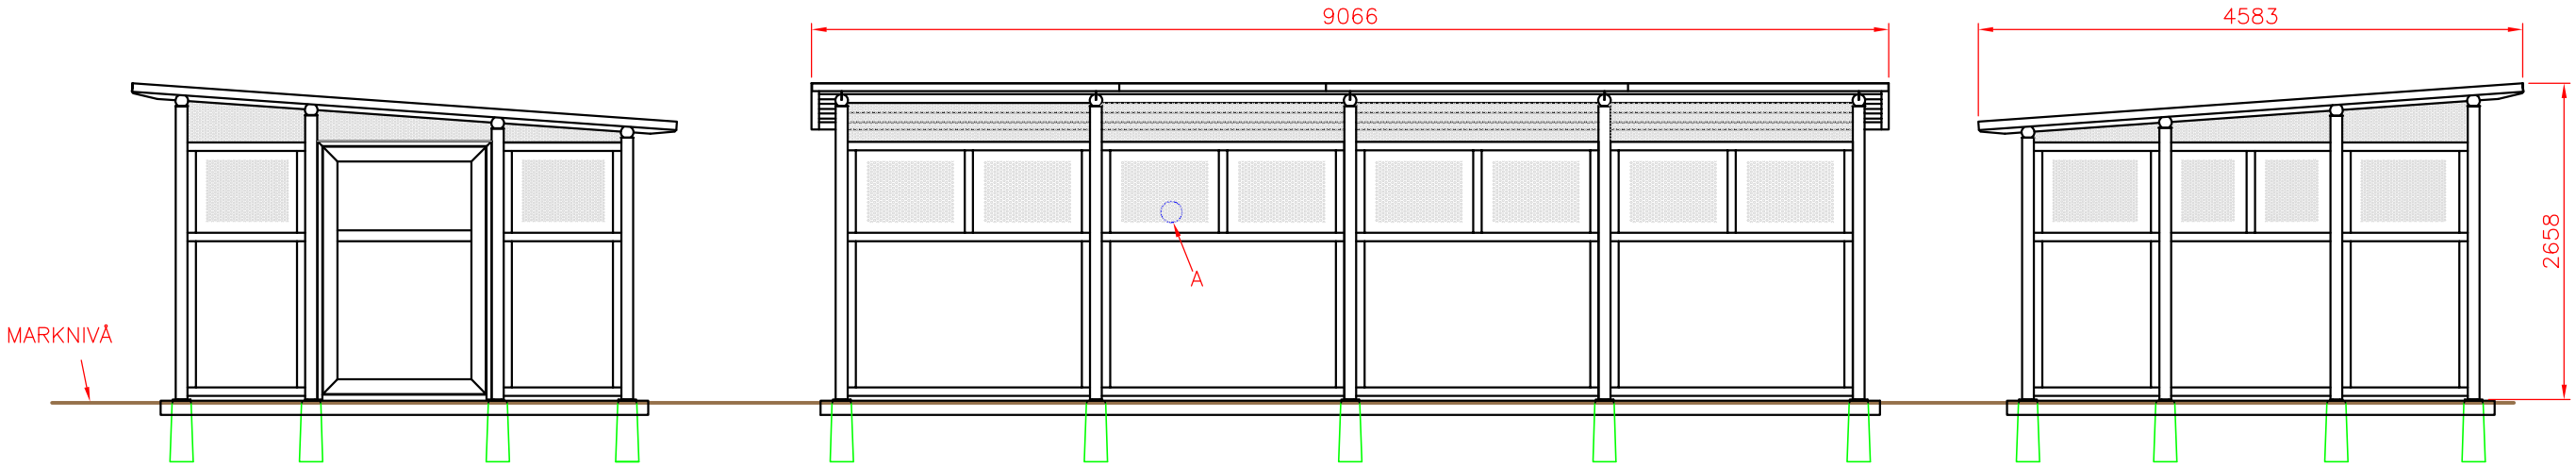

DETALJ A SKALA 1:1
PERFORERAD ALU-PLÅT

Nr.	Ant.	Ändring och/eller medd.-nr	Datum	Inf.	Godk.
-----	------	----------------------------	-------	------	-------

—	—	—				—	—	—
Det.nr	Ant.	Benämning			Material	Mod.nr ömne Dimension	Anm.	
Konstr.	Ritad	Kop.	Konstr.	Stand.	Godk.	Skala	Ersätter	Ersatt av
—	EK					1:60		
 BJÖRNSTORPSVÄGEN 2 342 30 ALVESTA TFN +46 (0)472-445 00 FUNKIS 37-4 ca 32m² DÖRR GAVEL							Objektnummer	Datum
							—	191118
							Ritningsnummer	Rev.
							F37-4-DG	—