

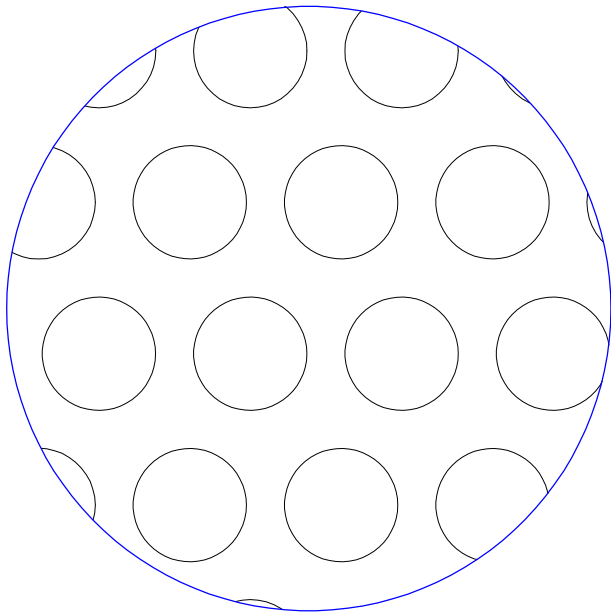


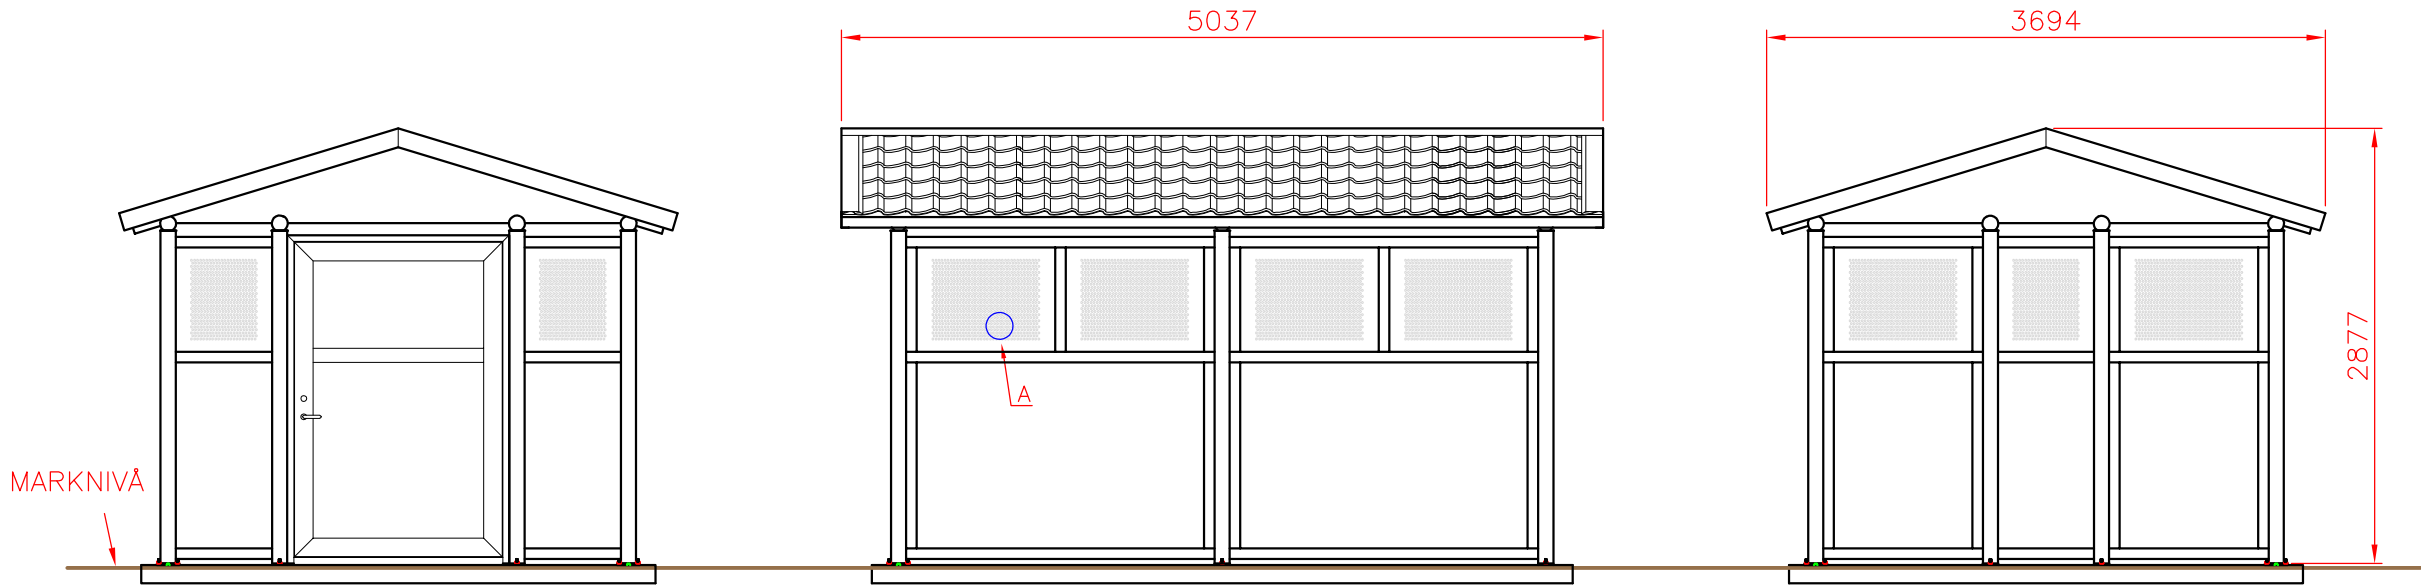

DETALJ A SKALA 1:1
PERFORERAD ALU-PLÅT

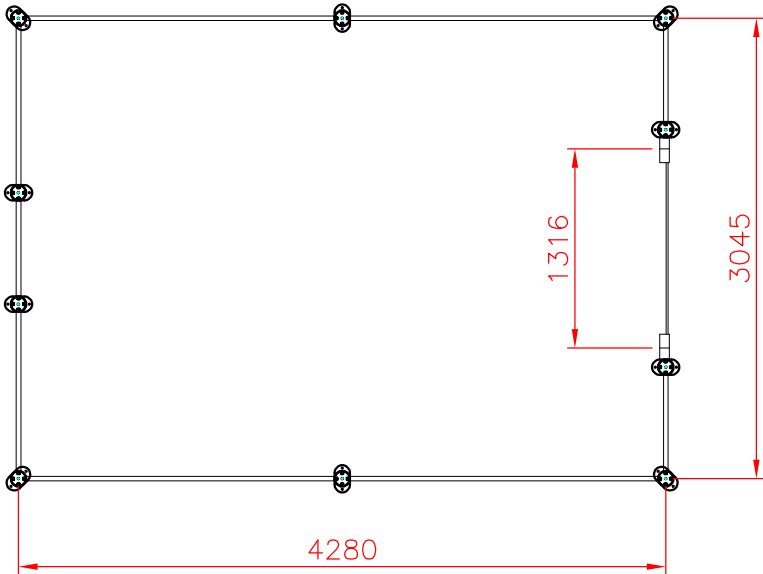

Nr.	Ant.	Ändring och/eller medd.-nr	Datum	Inf.	Godk.
-----	------	----------------------------	-------	------	-------

—	—	—	—	—	—
Det.nr	Ant.	Benämning		Material	Mod.nr ämne Dimension
Konstr. CK	Ritad CK	Kop.	Kontr.	Stand.	Format A3
WELAND BJÖRNSTORPSVÄGEN 2 342 30 ALVESTA TFN +46 (0)472-445 00				TELLUS 30-2 ALPHA ca 13m ² DÖRR GAVEL	
		Skala 1:50		Generell tolerans	Ersatt av
		Objektnummer		Datum	
		Ritningsnummer		Rev.	
		A30-2-DG		A	