
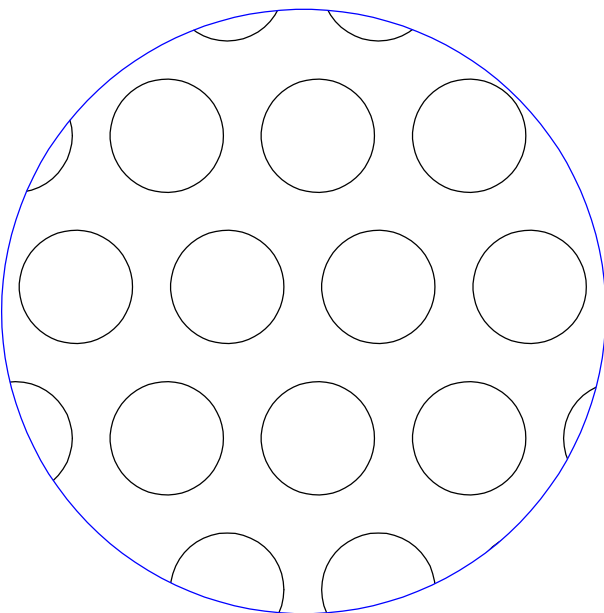
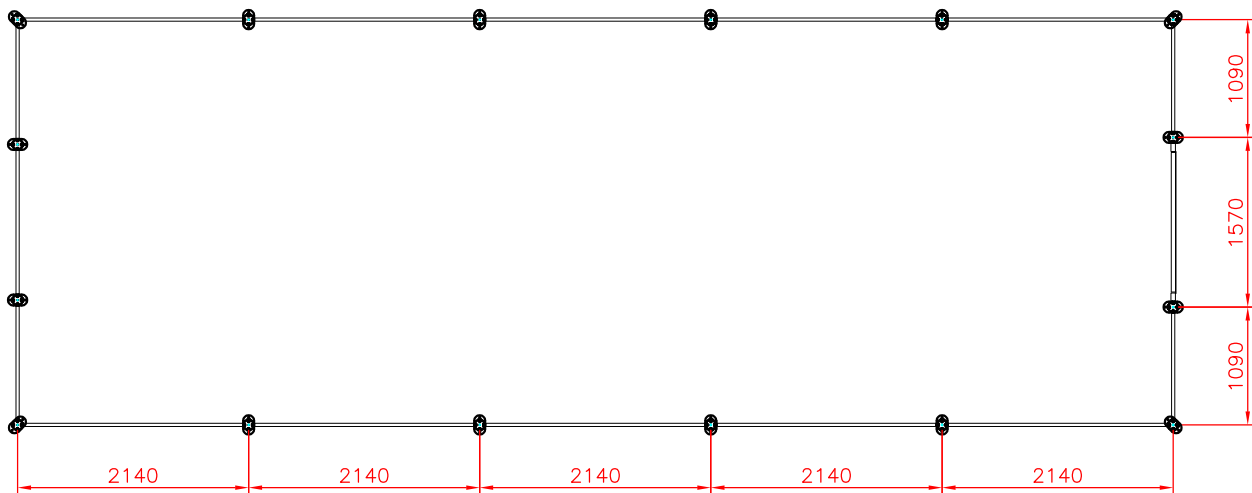


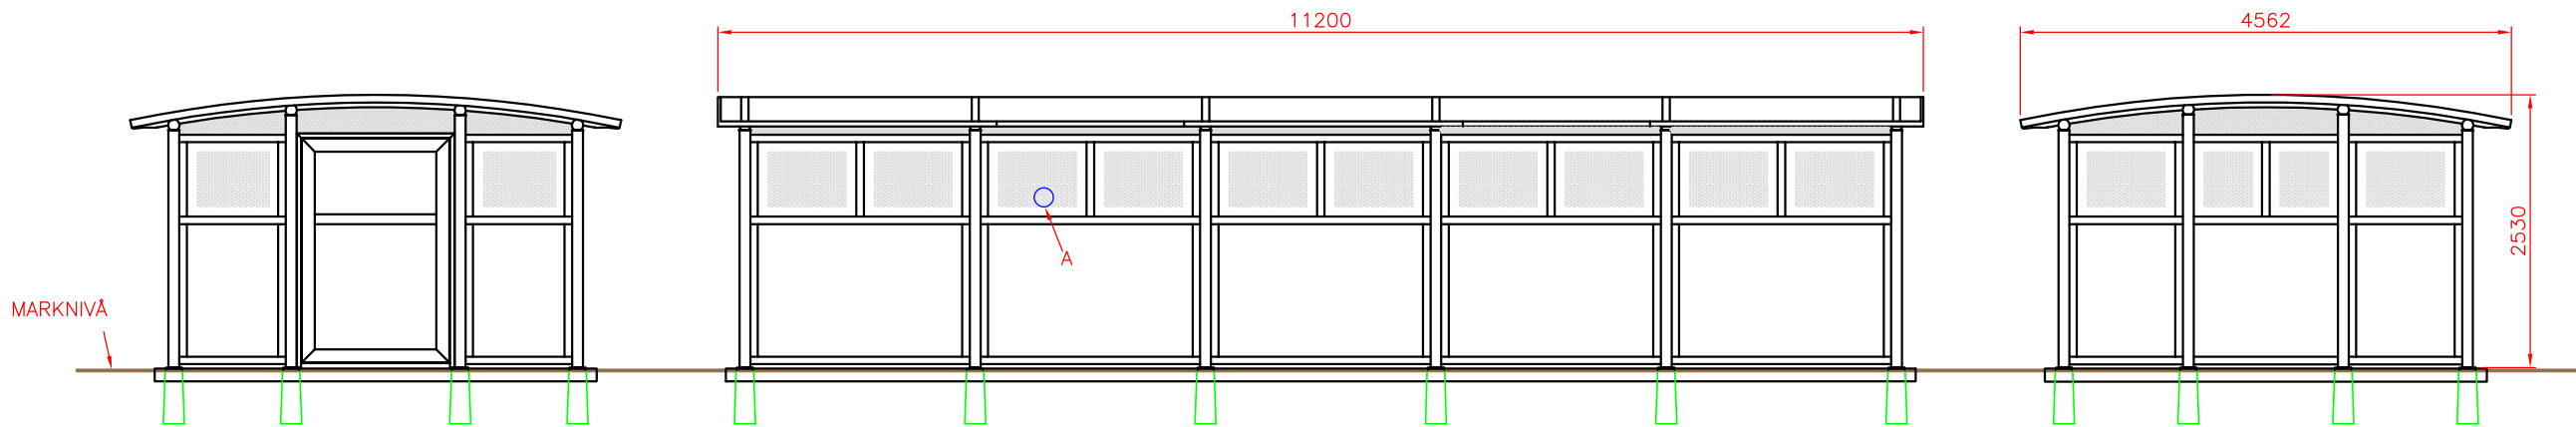

DETALJ A SKALA 1:1
PERFORERAD ALU-PLÅT

Nr.	Ant.	Ändring och/eller medd.-nr	Datum	Inf.	Godk.
-----	------	----------------------------	-------	------	-------

—	—	—				—	—	—		
Det.nr	Ant.	Benämning			Material		Mod.nr ömne Dimension	Anm.		
Konstr.	Ritad	Kop.	Konstr.	Stand.	Godk.	Skala	Ersätter	Ersatt av		
—	EK					1:70				
 BJÖRNSTORPSVÄGEN 2 342 30 ALVESTA TFN +46 (0)472-445 00							TELLUS 37-5 ca 40m ² DÖRR GAVEL		Objektnummer	Datum
									—	190612
							Ritningsnummer		Rev.	
T37-5-DG		—								