
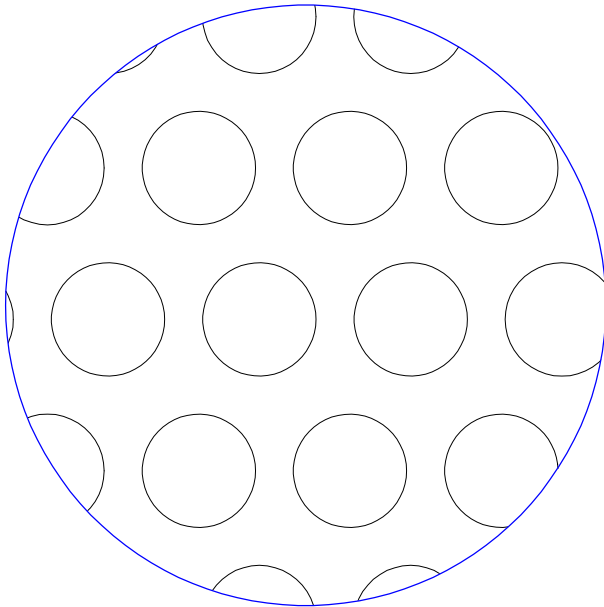
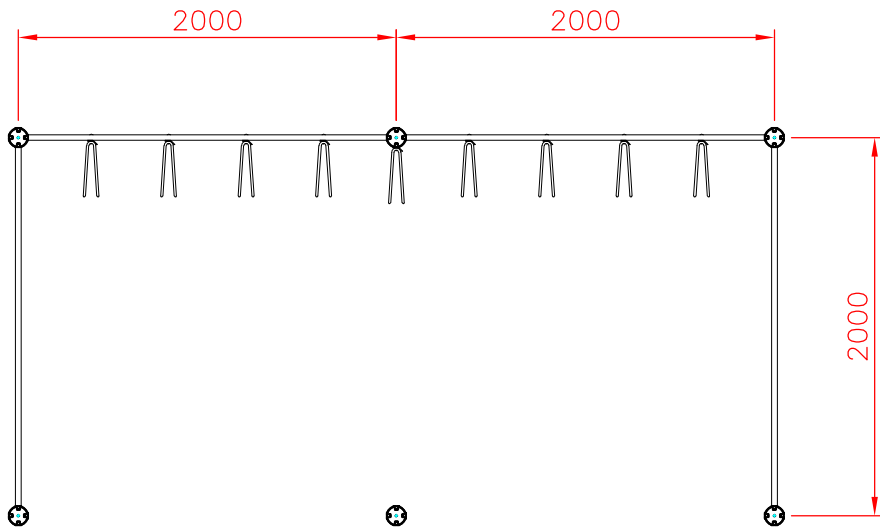


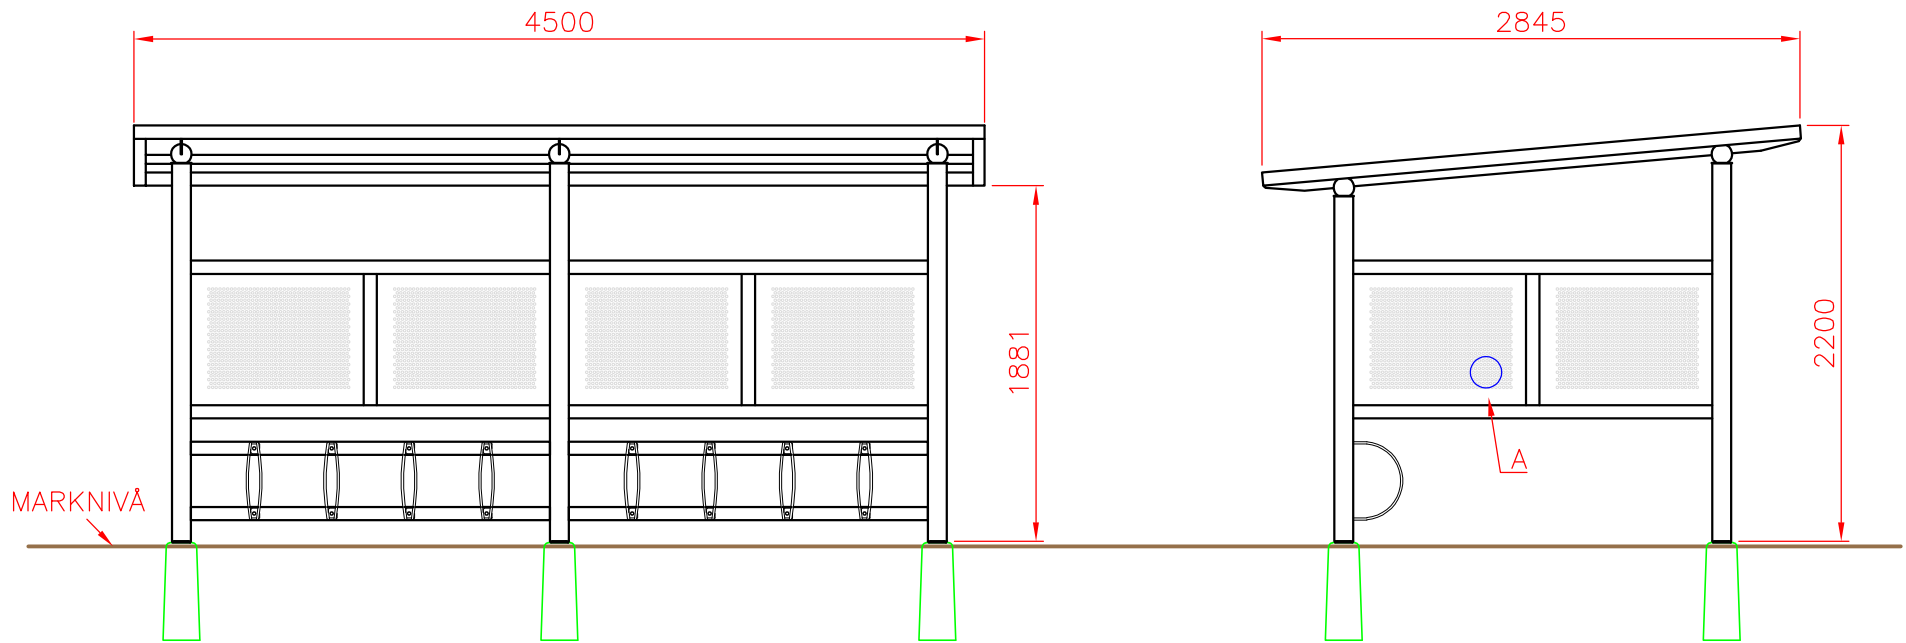

DETALJ A SKALA 1:1

Nr.	Ant.	Ändring och/eller medd.-nr	Datum	Inf.	Godk.
-----	------	----------------------------	-------	------	-------

—	—	—	—	—	—
Det.nr	Ant.	Benämning			Anm.
Konstr.	Ritad	Kop.	Kontr.	Stand.	Generell tolerans
—	EM	—	—	—	—
WELAND ALUMINIUM		YMER 2 FUNKISTAK 9 PLATSER CYKELSKYDD PÅ BTG-PLINT			Objektnummer
					Datum
					180921
					Ritningsnummer
					YMER 2 FUNKIS
					Rev.