WELAND ALUMINIUM AB
This document must not be copied without our written permission and the contents thereof must not be imparted to a third party nor be used for any unauthorized purpose. Contravention will be prosecuted.

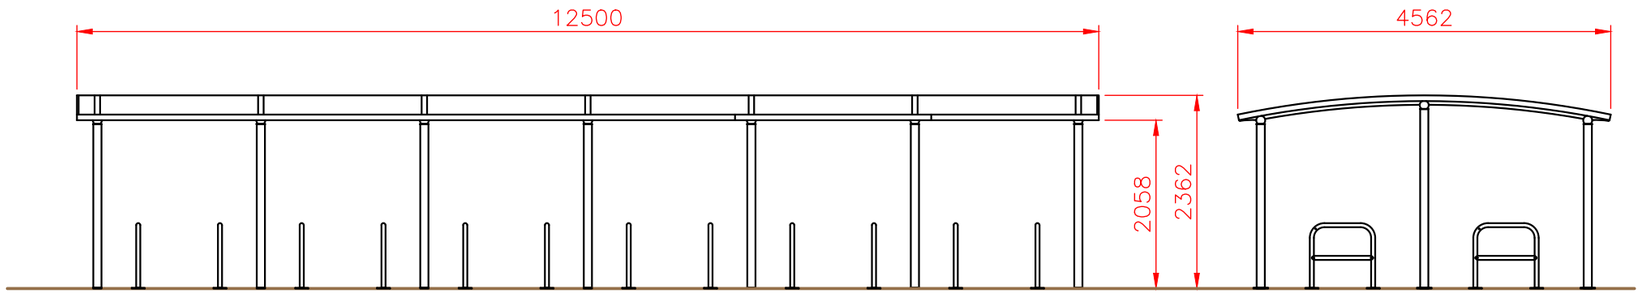

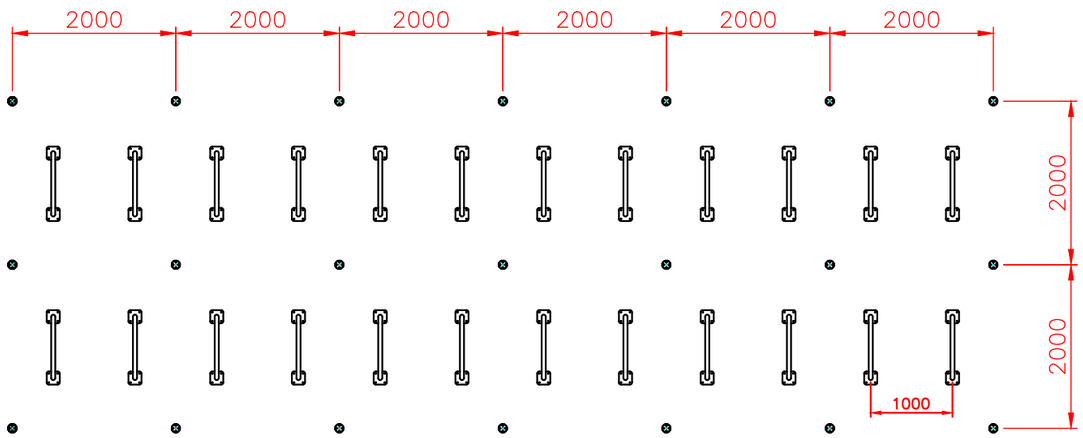

Det.nr	Ant.	Benämning	Material	Mod.nr ämne Dimension	Anm.
–	–	–	–	–	–

Konstr.	Ritad	Kop.	Kontr.	Stand.	Godk.	Skala	Ersätter	Ersatt av
–	AÅ					1:75		

WELAND ALUMINIUM
BJÖRNSTORPSVÄGEN 2
342 30 ALVESTA
TFN +46 472-44500

YMER 6 DUBBELT CYKELSKYDD
MED A-BÅGE 800
–

Objektnummer	Datum
–	170823

Ritningsnummer	Rev.
YMER D 20-6	

Nr.	Ant.	Ändring och/eller medd.-nr	Datum	Inf.	Godk.