

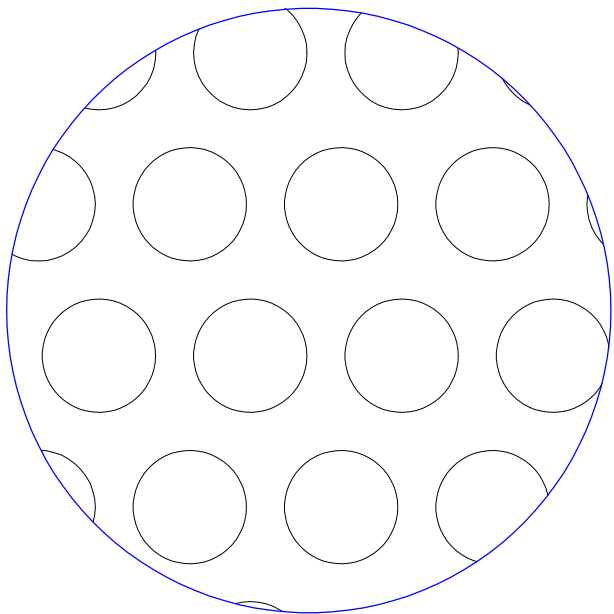


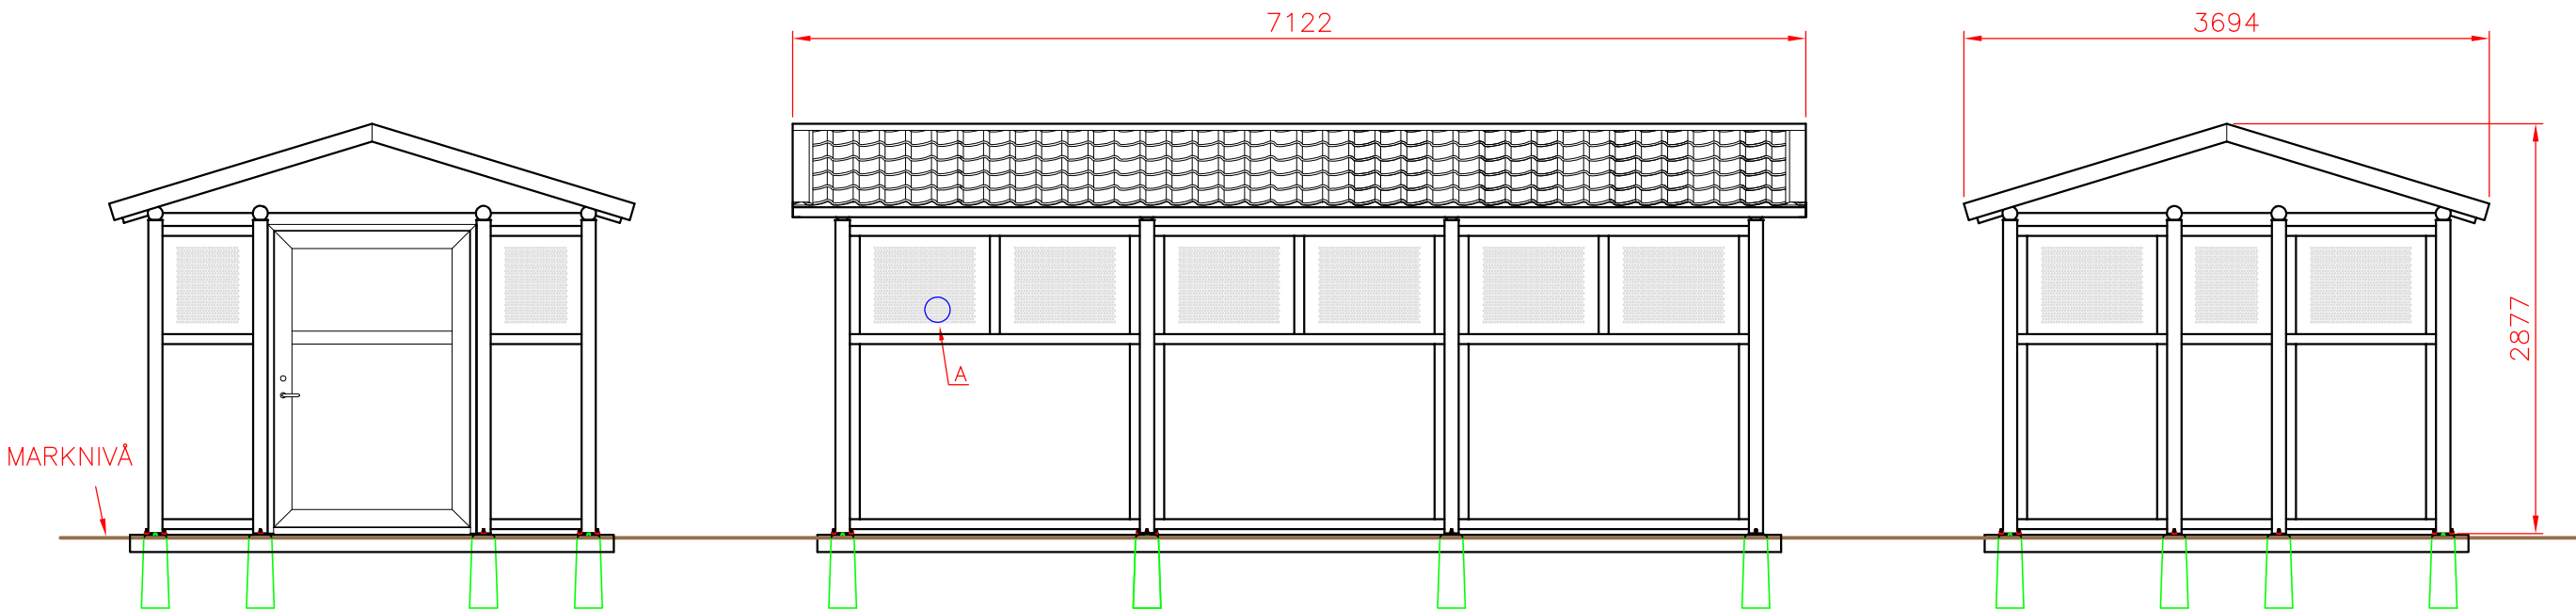

DETALJ A SKALA 1:1
PERFORERAD ALU-PLÅT

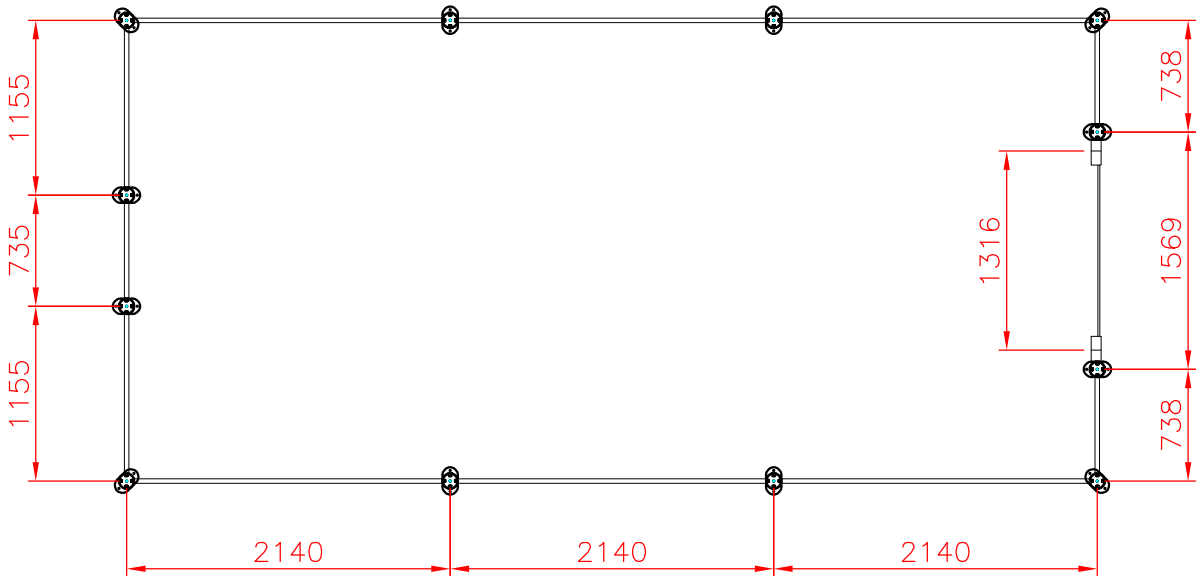

Nr.	Ant.	Ändring och/eller medd.-nr	Datum	Inf.	Godk.
-----	------	----------------------------	-------	------	-------

—	—	—	—	—	—
Det.nr	Ant.	Benämning		Material	Mod.nr ämne Dimension
Konstr. CK	Ritad CK	Kop.	Kontr.	Stand.	Format A3
WELAND ALUMINIUM				TELLUS 30-3 ALPHA ca 19,5m ² DÖRR GAVEL	
BJÖRNSTORPSVÄGEN 2 342 30 ALVESTA TFN +46 (0)472-445 00				Skala 1:50	Generell tolerans —
				Ritningsnummer A30-3-DG	Ersatt av —
					Datum 140908
					Rev. —