

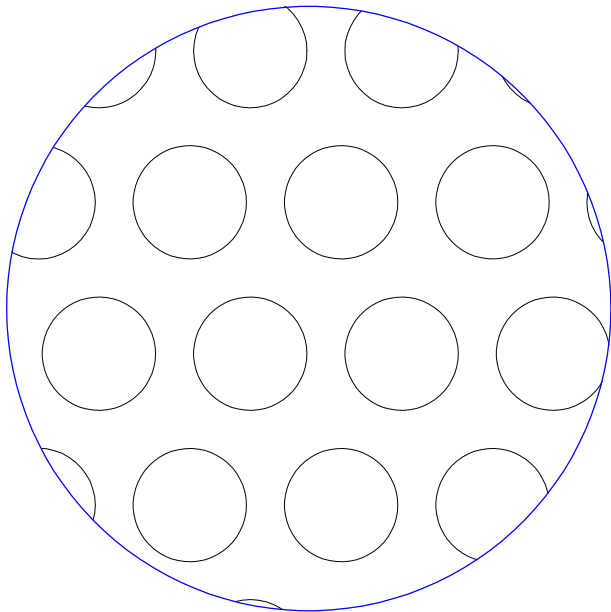


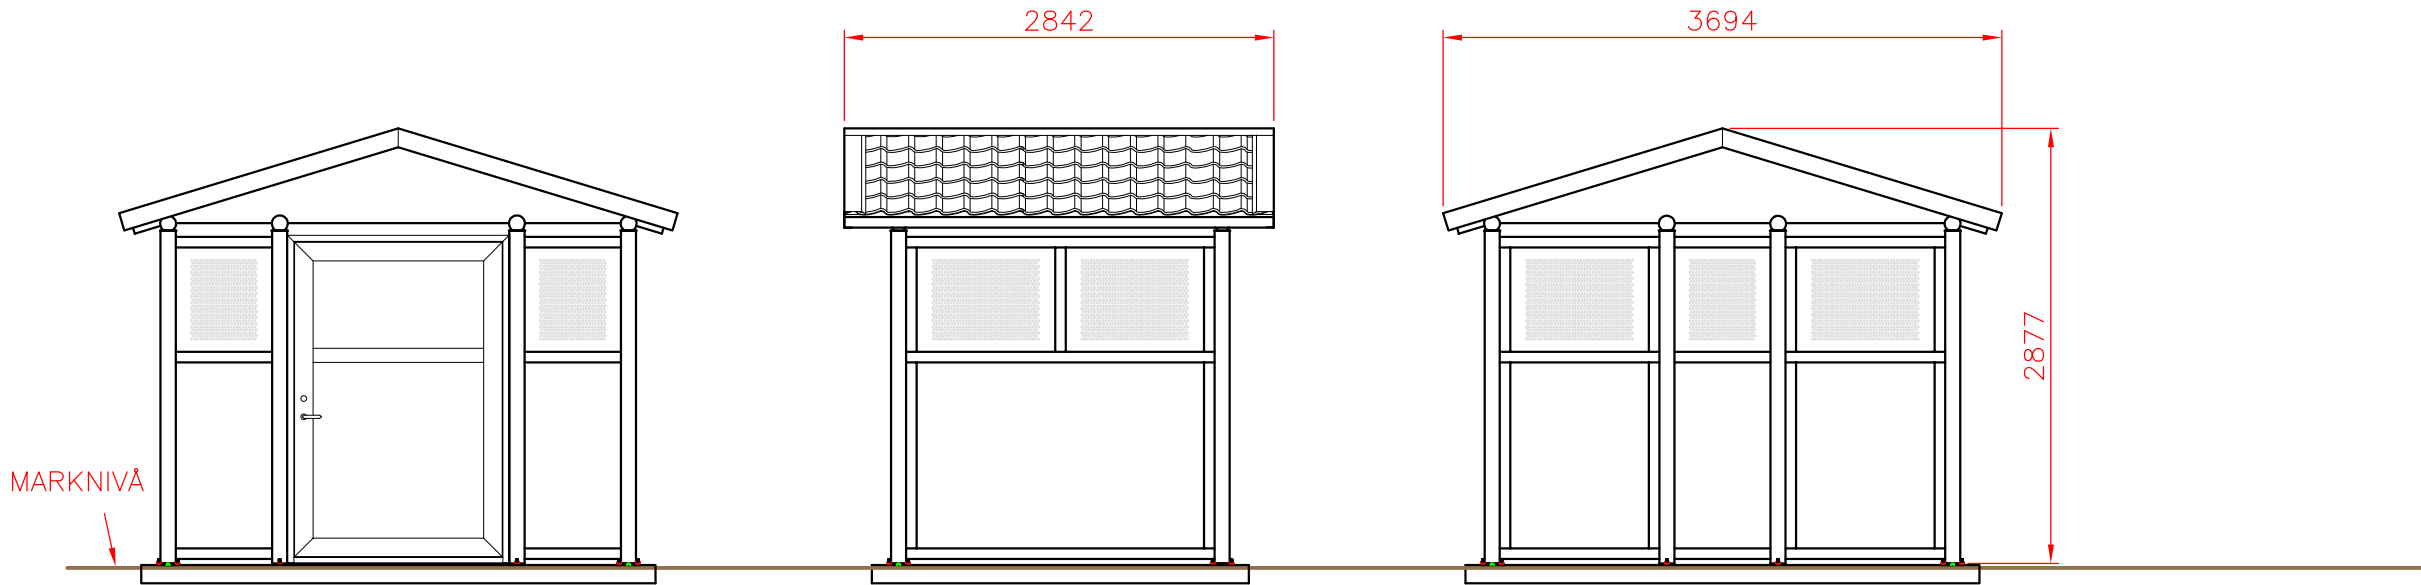

DETALJ A SKALA 1:1
PERFORERAD ALU-PLÅT

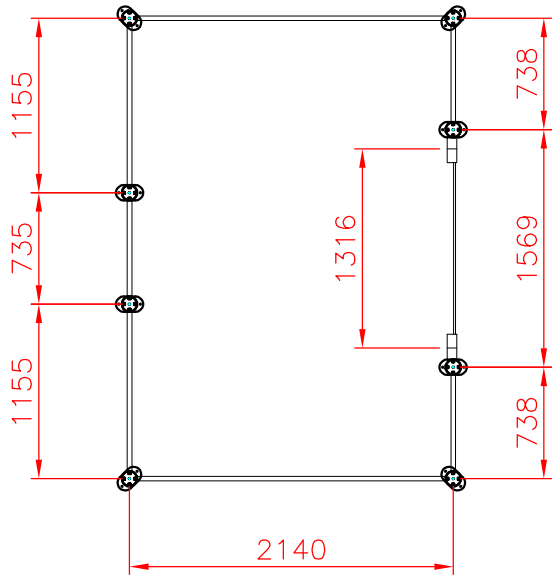

—	—	—	—	—	—
Det.nr	Ant.	Benämning		Material	Mod.nr ämne Dimension
Konstr.	Ritad	Kop.	Kontr.	Stand.	Formåt
CK	AL				A3
 BJÖRNSTORPSVÄGEN 2 342 30 ALVESTA TFN +46 (0)472-445 00		TELLUS 30-1 ALPHA ca 6,5m ² DÖRR GAVEL			Skala 1:50
		Generell tolerans		Ersatt av	
		Objektnummer		Datum	
		Ritningsnummer		Rev.	
		A30-1-DG		—	

Nr.	Ant.	Ändring och/eller medd.-nr	Datum	Inf.	Godk.
-----	------	----------------------------	-------	------	-------