


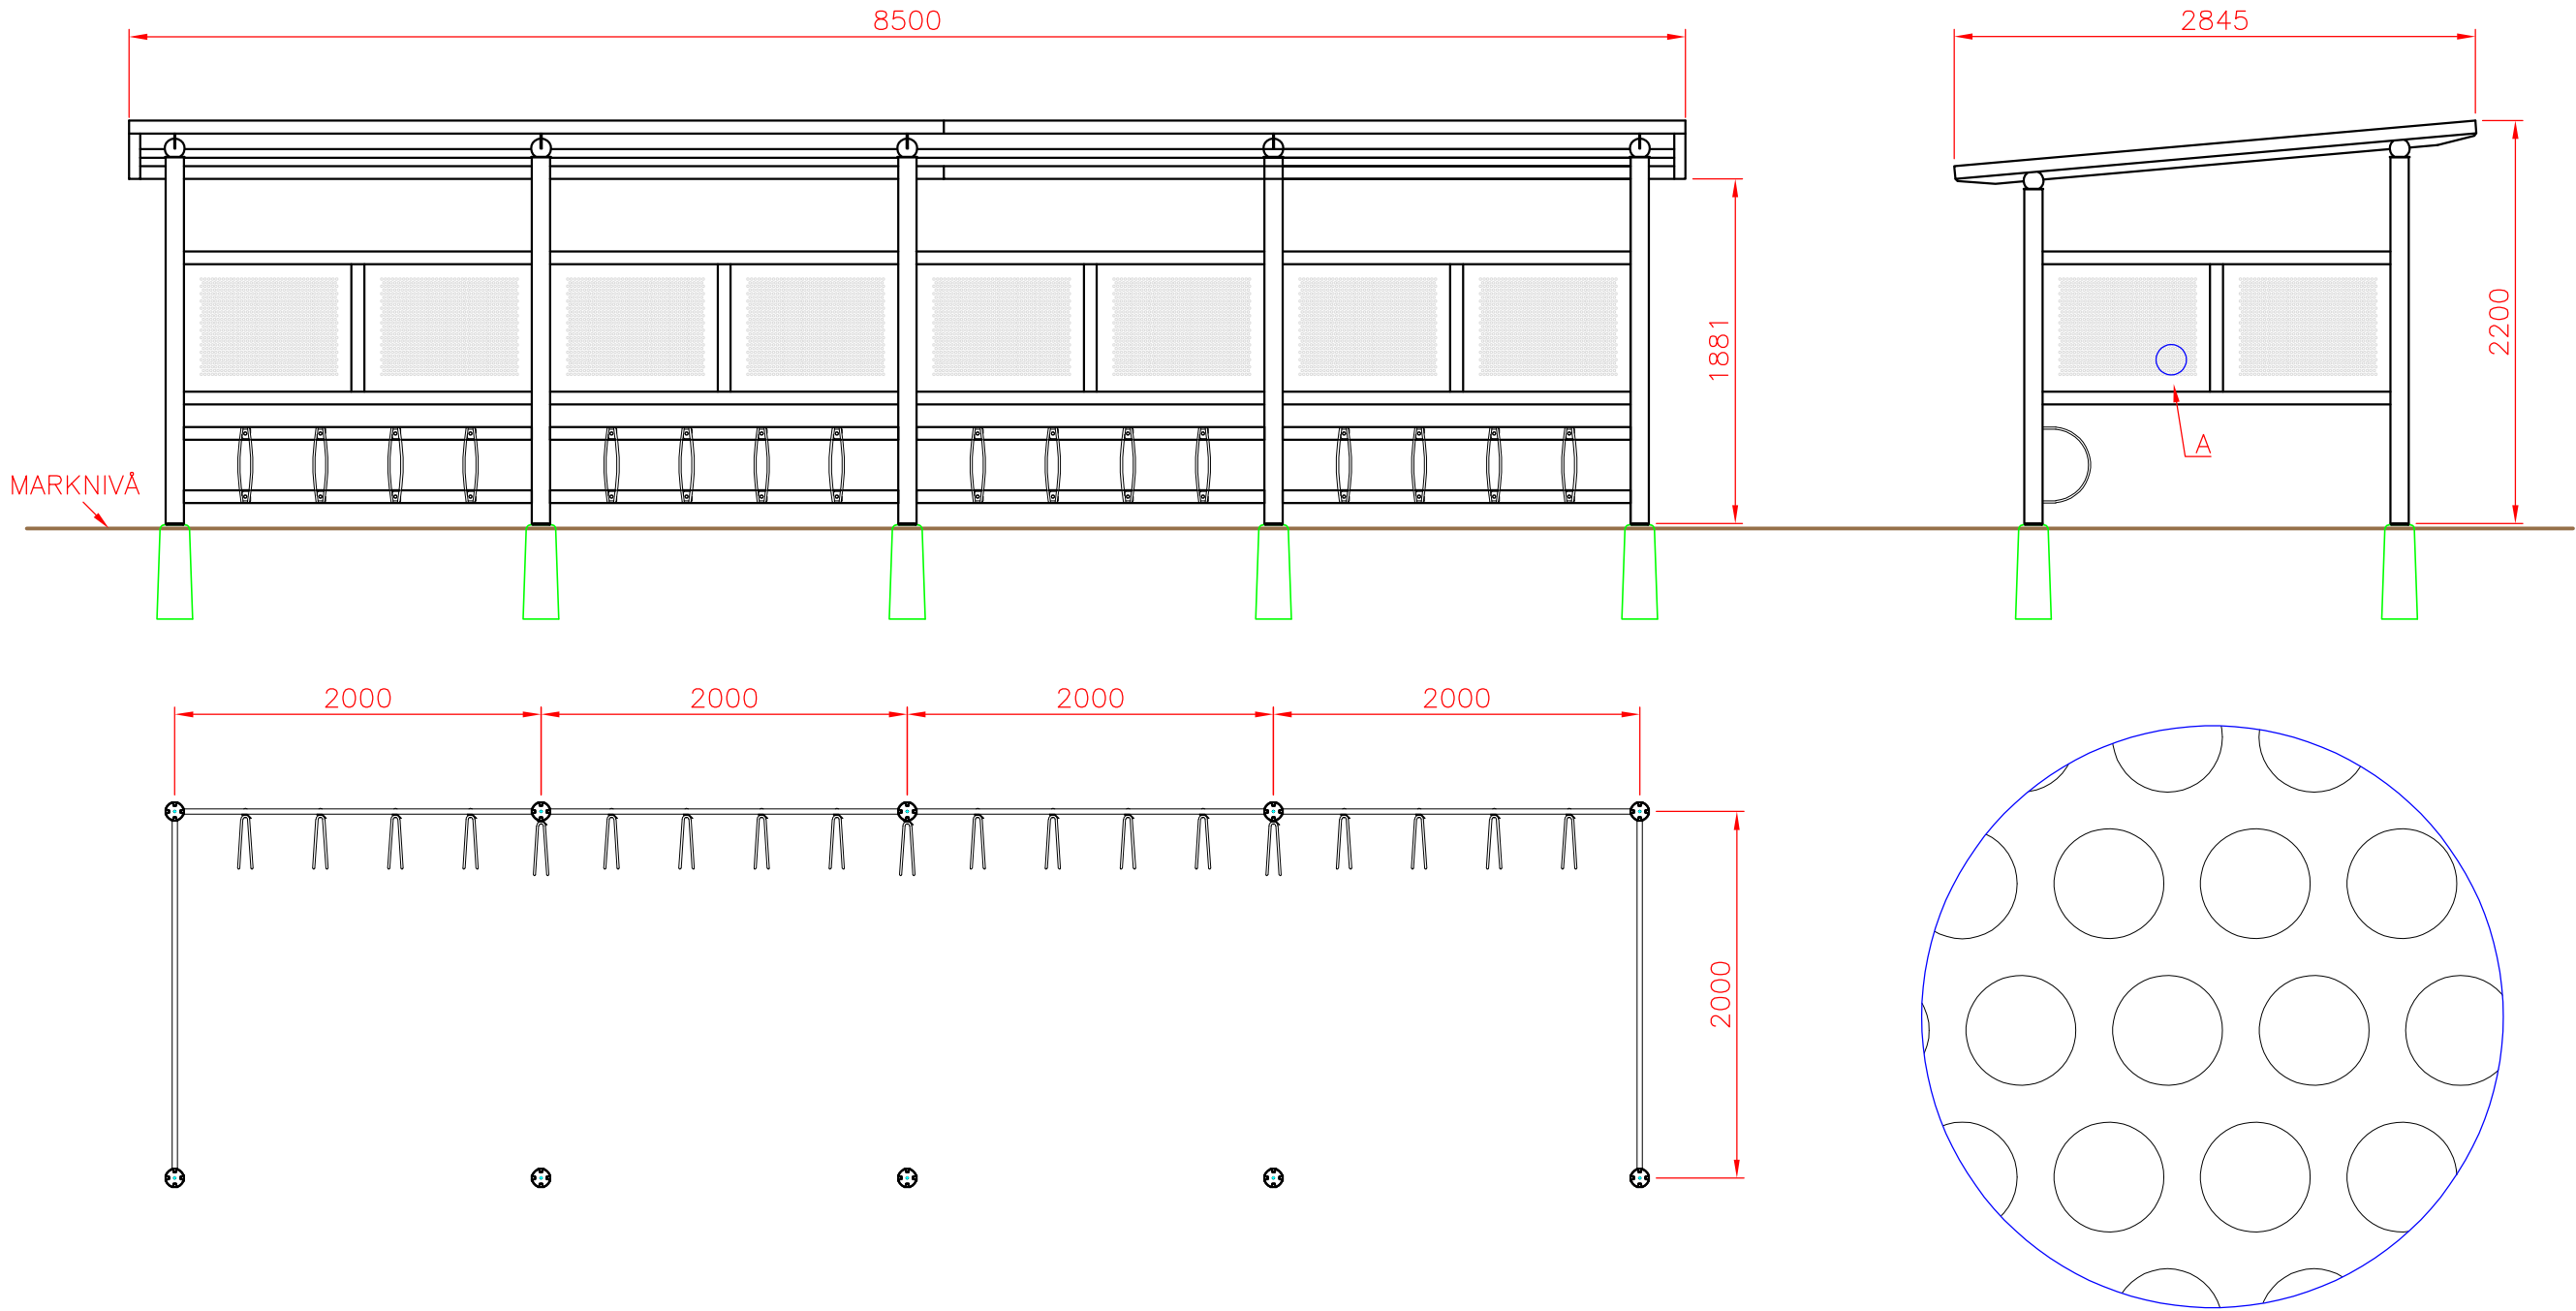

DETALJ A SKALA 1:1

Nr.	Ant.	Ändring och/eller medd.-nr	Datum	Inf.	Godk.
-----	------	----------------------------	-------	------	-------

—	—	—	—	—	—
Det.nr	Ant.	Benämning	Material	Mod.nr.ämne dimension	Anm.
Konstr.	Ritad	Kop.	Kontr.	Stand.	Formåt
—	AL	—	—	—	A3
Skala 1:40					Generell tolerans
YMER 4 FUNKISTAK 19 PLATSER CYKELSKYDD PÅ BTG-PLINT					Objektnummer
					Datum
					20160110
					Ritningsnummer
					YMER 4 FUNKIS
					Rev.