
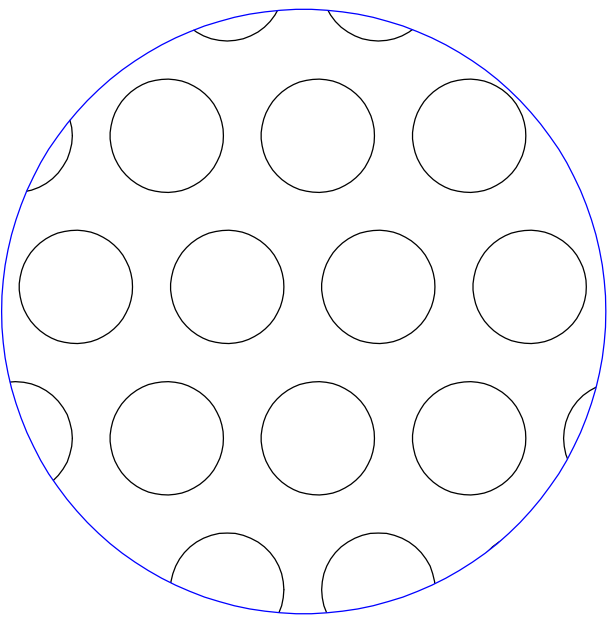
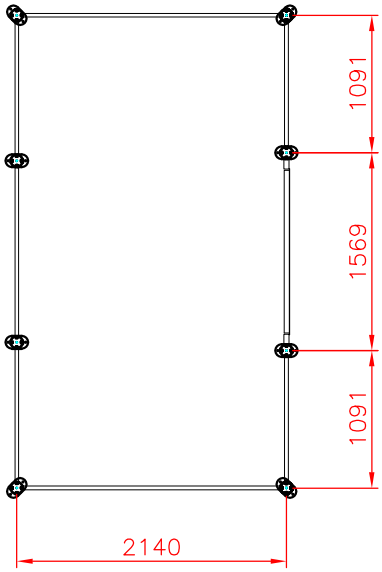


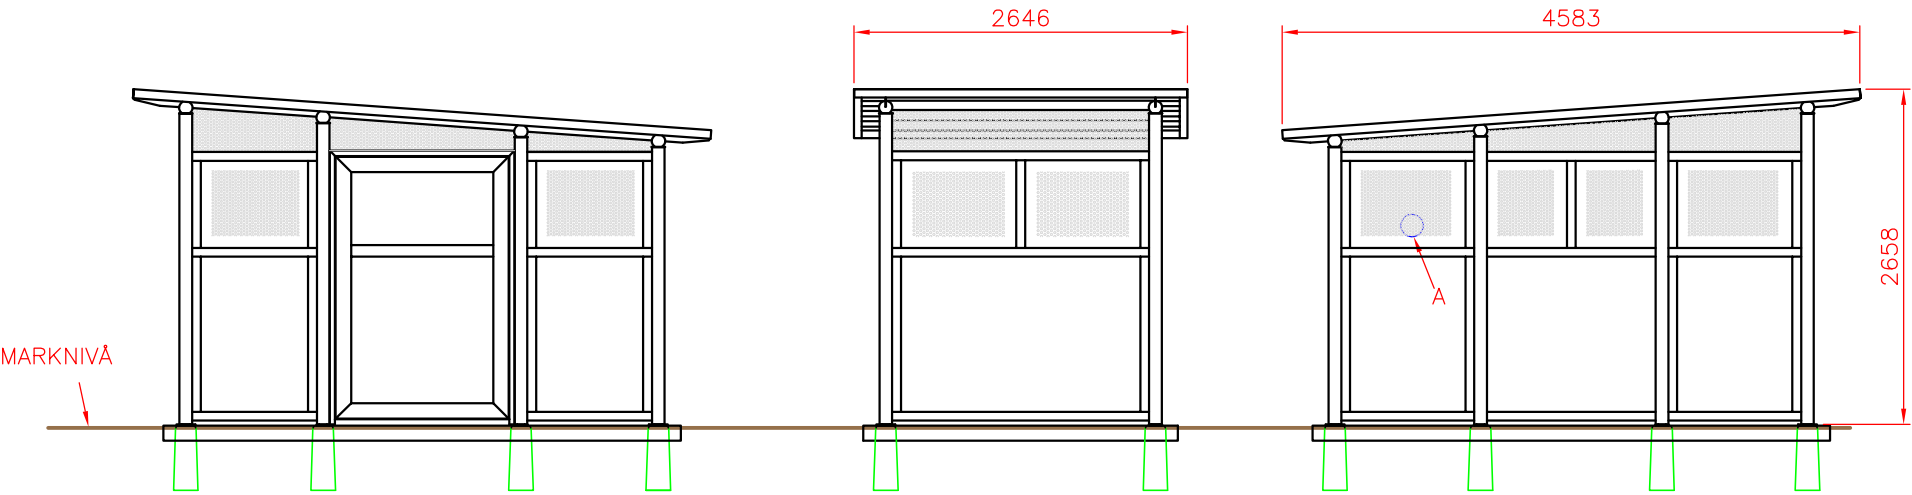

DETALJ A SKALA 1:1
PERFORERAD ALU-PLÅT

Nr.	Ant.	Ändring och/eller medd.-nr	Datum	Inf.	Godk.
-----	------	----------------------------	-------	------	-------

—	—	—				—	—	—		
Det.nr	Ant.	Benämning			Material	Mod.nr ömne Dimension	Anm.			
Konstr.	Ritad	EK	Kop.	Konstr.	Stand.	Godk.	Skala	1:60	Ersätter	Ersatt av
 FUNKIS 37-1 ca 8m² DÖRR GAVEL									Objektnummer	Datum
									—	191118
									Ritningsnummer	Rev.
F37-1-DG									—	